

Mestská časť Bratislava-Rusovce

Vývojová 8, 851 10 Bratislava

UKSP-374/2012/R-Ba

Bratislava 12.03.2012

OZNÁMENIE

o začatí územného konania o umiestnení líniovej stavby

Mestská časť Bratislava-Petržalka je navrhovateľom na vydanie územného rozhodnutia na stavbu „**Servus Pontis Zelená cesta Kopčianska, Petržalka – 2. etapa**“. Ide o cyklistickú cestu, ktorá rieši prepojenie železničnej stanice Petržalka so štátnymi hranicami medzi Slovenskom a Rakúskom na konci Kopčianskej ulice, na pozemkoch parc. č. 3688/11,12,13,14, 3672/8,14, 3673/1,2, 3675/2,10,12, 3676/6,7,8,16, 3680/2, 3682/2, 3687, 3694/154, 3081, 3084/4,5, 5830/1,4, 5794/27,31, 5833/2, 5834 v katastrálnom území Petržalka.

Líniová stavba pozostáva z nasledovných stavebných objektov:

- SO-01.1 št. hranica – Kopčany, dĺžky 540 m (cyklotrasa – II. etapa - 1. časť)
- SO-01.2 Bratská ul. – ŽST Petržalka, dĺžky 760 m (cyklotrasa – II. etapa - 2. časť)

Krajský stavebný úrad Bratislave, Lamačská cesta 8, 845 14 Bratislava v súlade s ustanovením § 119 ods. 3 stavebného zákona listom č. A/2012/1464/KVJ zo dňa 31.1.2012 určil mestskú časť Bratislava-Rusovce ako príslušný stavebný úrad na uskutočnenie konania a vydanie územného rozhodnutia na stavbu „**Servus Pontis Zelená cesta Kopčianska, Petržalka – 2. etapa**“.

Mestská časť Bratislava-Rusovce, ako určený príslušný stavebný úrad (ďalej len stavebný úrad) podľa § 117 zákona č. 50/1976 Zb. o územnom plánovaní a stavebnom poriadku (stavebný zákon) v znení neskorších predpisov, v súlade s ustanovením § 36 stavebného zákona oznamuje dotknutým orgánom a organizáciám a známym účastníkom konania začatie územného konania o umiestnení líniovej stavby. Súčasne oznamuje, že v súlade s § 36 ods. 2 stavebného zákona upúšťa od miestneho zisťovania a ústneho pojednávania, nakoľko sú stavebnému úradu dobre známe podmienky staveniska a žiadosť poskytuje dostatočný podklad pre posúdenie stavby.

Nakoľko ide o líniovú stavbu, tiež stavbu s veľkým počtom účastníkov konania a s účastníkmi konania, ktorých pobyt nie je známy, stavebný úrad v súlade s § 36 ods. 4 stavebného zákona oznamuje účastníkom konania začatie územného konania o umiestnení stavby verejnou vyhláškou.

Mestská časť Bratislava-Rusovce

Vývojová 8, 851 10 Bratislava

UKSP-374/2012/R-Ba

Bratislava 12.03.2012

OZNÁMENIE

o začatí územného konania o umiestnení líniovej stavby

Mestská časť Bratislava-Petržalka je navrhovateľom na vydanie územného rozhodnutia na stavbu „**Servus Pontis Zelená cesta Kopčianska, Petržalka – 2. etapa**“. Ide o cyklistickú cestu, ktorá rieši prepojenie železničnej stanice Petržalka so štátnymi hranicami medzi Slovenskom a Rakúskom na konci Kopčianskej ulice, na pozemkoch parc. č. 3688/11,12,13,14, 3672/8,14, 3673/1,2, 3675/2,10,12, 3676/6,7,8,16, 3680/2, 3682/2, 3687, 3694/154, 3081, 3084/4,5, 5830/1,4, 5794/27,31, 5833/2, 5834 v katastrálnom území Petržalka.

Líniová stavba pozostáva z nasledovných stavebných objektov:

- SO-01.1 št. hranica – Kopčany, dĺžky 540 m (cyklotrasa – II. etapa - 1. časť)
- SO-01.2 Bratská ul. – ŽST Petržalka, dĺžky 760 m (cyklotrasa – II. etapa - 2. časť)

Krajský stavebný úrad Bratislave, Lamačská cesta 8, 845 14 Bratislava v súlade s ustanovením § 119 ods. 3 stavebného zákona listom č. A/2012/1464/KVJ zo dňa 31.1.2012 určil mestskú časť Bratislava-Rusovce ako príslušný stavebný úrad na uskutočnenie konania a vydanie územného rozhodnutia na stavbu „**Servus Pontis Zelená cesta Kopčianska, Petržalka – 2. etapa**“.

Mestská časť Bratislava-Rusovce, ako určený príslušný stavebný úrad (ďalej len stavebný úrad) podľa § 117 zákona č. 50/1976 Zb. o územnom plánovaní a stavebnom poriadku (stavebný zákon) v znení neskorších predpisov, v súlade s ustanovením § 36 stavebného zákona oznamuje dotknutým orgánom a organizáciám a známym účastníkom konania začatie územného konania o umiestnení líniovej stavby. Súčasne oznamuje, že v súlade s § 36 ods. 2 stavebného zákona upúšťa od miestneho zisťovania a ústneho pojednávania, nakoľko sú stavebnému úradu dobre známe podmienky staveniska a žiadosť poskytuje dostatočný podklad pre posúdenie stavby.

Nakoľko ide o líniovú stavbu, tiež stavbu s veľkým počtom účastníkov konania a s účastníkmi konania, ktorých pobyt nie je známy, stavebný úrad v súlade s § 36 ods. 4 stavebného zákona oznamuje účastníkom konania začatie územného konania o umiestnení stavby verejnou vyhláškou.

Účastníci konania môžu svoje pripomienky uplatniť na stavebnom úrade mestskej časti Bratislava-Rusovce najneskôr

do 7 pracovných dní odo dňa doručenia tohto oznámenia;

na neskôr podané námietky sa nebude prihliadať. V rovnakej lehote oznámia svoje stanoviská dotknuté orgány a organizácie. Účastníci konania môžu nahliadnuť do podkladov rozhodnutia na mestskej časti Bratislava-Rusovce, úradné dni pondelok 8,00-17,00, streda 8,00-15,00, piatok 8,00-12,00.

Ak dotknutý orgán v tejto lehote neoznámia svoje stanovisko, stavebný úrad ma za to, že so stavbou z hľadiska ním sledovaných záujmov súhlasí.

Stavebný úrad zároveň upozorňuje účastníkov konania, že v odvolacom konaní sa neprihliada na námietky, ktoré neboli uplatnené v prvostupňovom konaní.

Poučenie:

Účastníci územného konania sa môžu pred jeho vydaním vyjadriť k jeho podkladom, prípadne navrhnúť ich doplnenie.

Ak si niektorý z účastníkov konania zvolí svojho zástupcu, tento musí predložiť písomnú plnú moc toho účastníka konania, ktorý sa dal zastupovať.

Príloha:

vymedzenie územia navrhovaného na umiestnenie stavby „Servus Pontis Zelená cesta Kopčianska, Petržalka – 2. etapa“ – 2 x situácia M 1: 2500 .

Dušan Antoš
starosta



Oznámenie sa doručí:

účastníci

1. Mestská časť Bratislava-Petržalka, Kutlíkova 17, 852 12 Bratislava

2. Verejnou vyhláškou podľa ustanovenia § 36 ods. 4 stavebného zákona, právnickým a fyzickým osobám, ktoré majú vlastnícke alebo iné práva k pozemkom a stavbám v lokalite navrhovanej na vydanie územného rozhodnutia, ako aj k susedným pozemkom a stavbám vrátane bytov (podľa prílohy – situácia).

dotknuté orgány

3. Hlavné mesto SR Bratislava, Primaciálne nám. 1, 814 99 Bratislava 1
4. Bratislavská vodárenská spoločnosť, a.s., Prešovská 48, 826 46 Bratislava 29
5. Západoslovenská energetika, a.s., Čulenova 6, 816 47 Bratislava 1
6. Regionálny úrad verejného zdravotníctva Bratislava hl. m, Ružinovská 8, 820 09 Bratislava 29
7. Hasičský a záchranný útvar hl. m. SR Bratislavy, Staromestská 6, 811 03 Bratislava 1
8. Ministerstvo obrany SR, Správa nehnuteľného majetku a výstavby Bratislava, Krížna 42, 832 47 Bratislava 3
9. Slovenský pozemkový fond, Regionálny odbor Bratislava, Trenčianska 55, 821 09 Bratislava 2
10. Krajské riaditeľstvo Hasičského a záchranného zboru, Staromestská 6, 811 03 Bratislava
11. Obvodný úrad pre cestnú dopravu a pozemné komunikácie, Pri Starej prachárni 14, 83104 Bratislava
12. Obvodný úrad Bratislava v Bratislave, odbor civilnej ochrany a krízového riadenia, Staromestská 6, 811 03 Bratislava
13. Obvodný úrad životného prostredia, odbor ochrany prírody a krajiny, Karloveská 2, 84104 Bratislava
14. Obvodný úrad životného prostredia, odbor štátnej vodnej správy, Karloveská 2, 841 04 Bratislava
15. Obvodný úrad životného prostredia, odbor ochrany ovzdušia, Karloveská 2, 841 04 Bratislava
16. Obvodný úrad životného prostredia, odbor odpadového hospodárstva, Karloveská 2, 84104 Bratislava
17. Krajské riaditeľstvo PZ v BA, Krajský dopravný inšpektorát, Špitálska 14, Bratislava
18. Správa nehnuteľného majetku a výstavby, MO SR, Kutuzovova 8, Bratislava
19. Únia nevidiacich a slabozrakých Slovenska, Sekulská 1, 842 50 Bratislava
20. Slovenský zväz telesne postihnutých športovcov, Junácka 6, 832 80 Bratislava
21. Transpetrol, Šumavská 38, 821 08 Bratislava
22. Slovenský plynárenský priemysel, a.s., Mlynské Nivy 44a, 825 17 Bratislava
23. Slovak Telecom, a.s., Karadžičova 10, 821 08 Bratislava
24. Dopravný podnik Bratislava, Olejkárska 1, 814 52 Bratislava
25. Úrad Bratislavského samosprávneho kraja, odbor reg. rozvoja a územného plánovania, Trnavská cesta 8, A, 820 05 Bratislava
26. SITEL, s. r. o., Kopčianska 18, 851 01 Bratislava
27. Pantel International SK, Haanova 12, 85104 Bratislava
28. ŽSR, Oblastné riaditeľstvo Trnava, Bratislavská 2/a, 917 02 Trnava
29. Dial Telecom a.s., Plynárenská 7/B, 821 09 Bratislava
30. Orange, Prievozská 6A, 821 09 Bratislava
31. Telemont, a.s., Trnavská cesta 102, P.O.Box 88, 820 09 Bratislava
32. Slovenská elektrizačná a prenosová sústava, a.s., Mlynské Nivy 59/A, 824 84 Bratislava

Verejná vyhláška

Toto oznámenie má povahu verejnej vyhlášky a musí byť vyvesené spolu so situačným návrhom umiestnenia stavby po dobu 15 dní na úradnej tabuli Miestneho úradu mestskej časti Bratislava-Petržalka a Miestneho úradu mestskej časti Bratislava-Rusovce, pričom posledný deň tejto lehoty je dňom doručenia tohto oznámenia. Vyvesenie oznámenia je potrebné zverejniť súčasne iným spôsobom v mieste obvyklým (v miestnej tlači alebo na internete) toho správneho orgánu, ktorého sa konanie týka.

Vyvesené dňa:

Zvesené dňa:

Pečiatka a podpis orgánu, ktorý potvrdzuje vyvesenie a zvesenie oznámenia


KOPČANY - SIDLIŠKO


SO 01.1

SMER ŠTÁTNE HRANICE

SMER CENTRUM

PREHLADNÁ SITUÁCIA, M 1:2000
SO 01.1

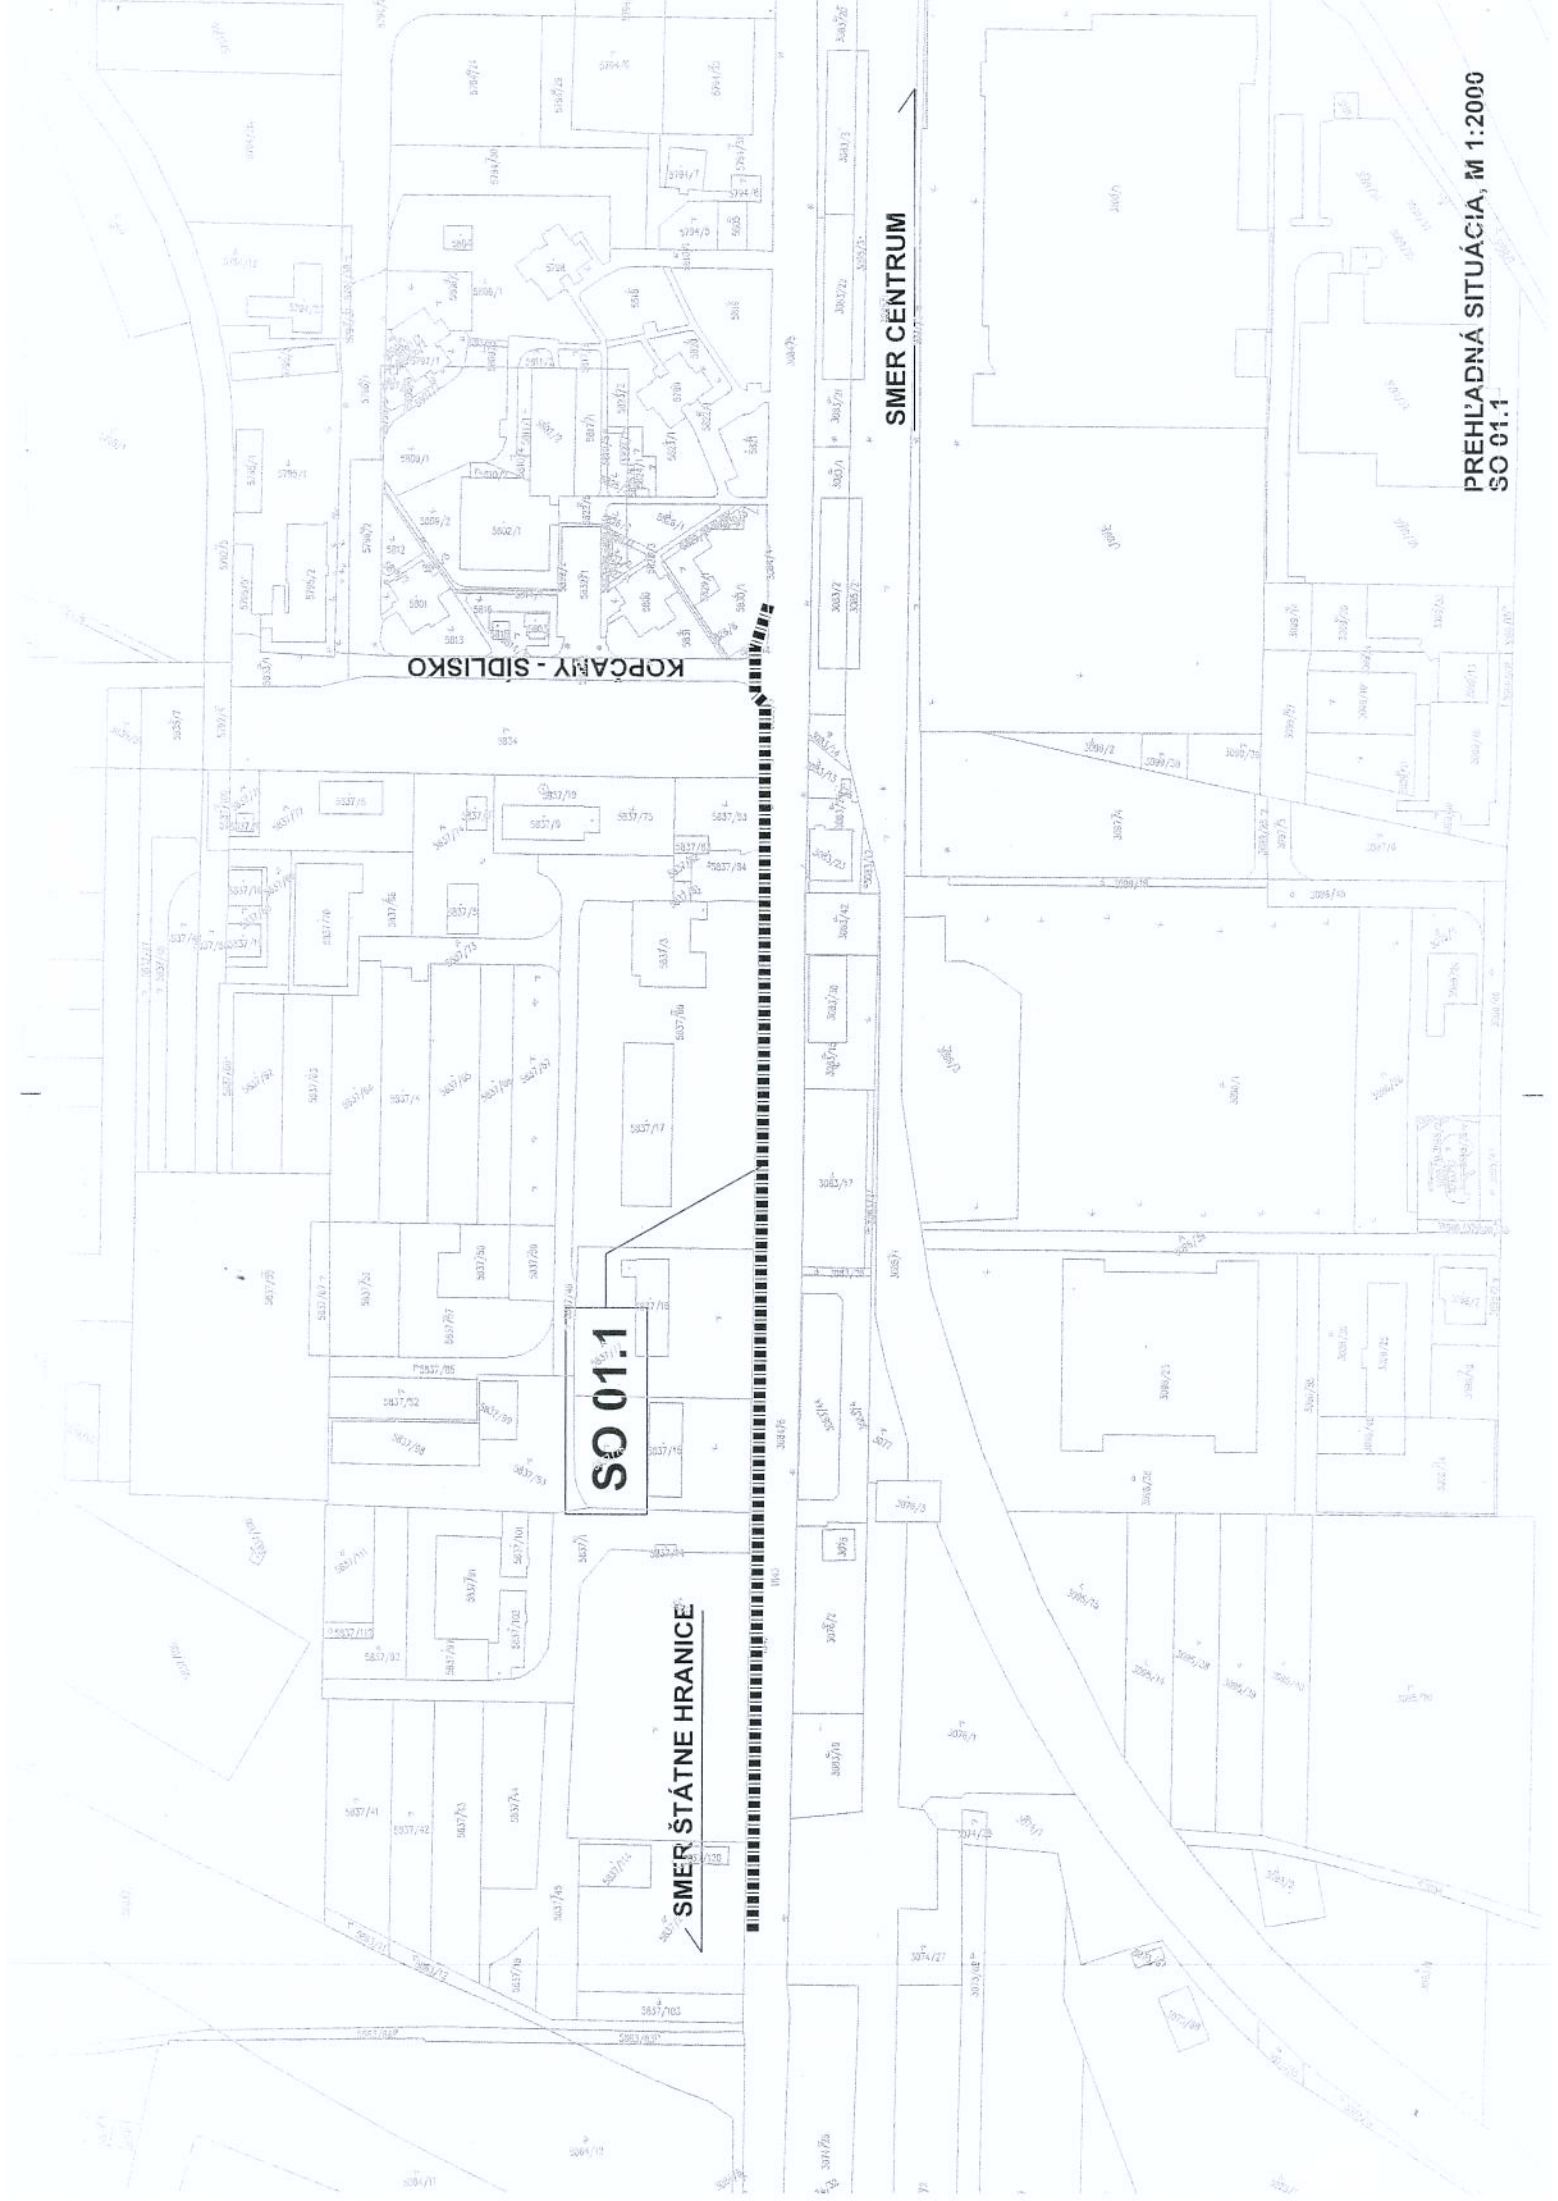

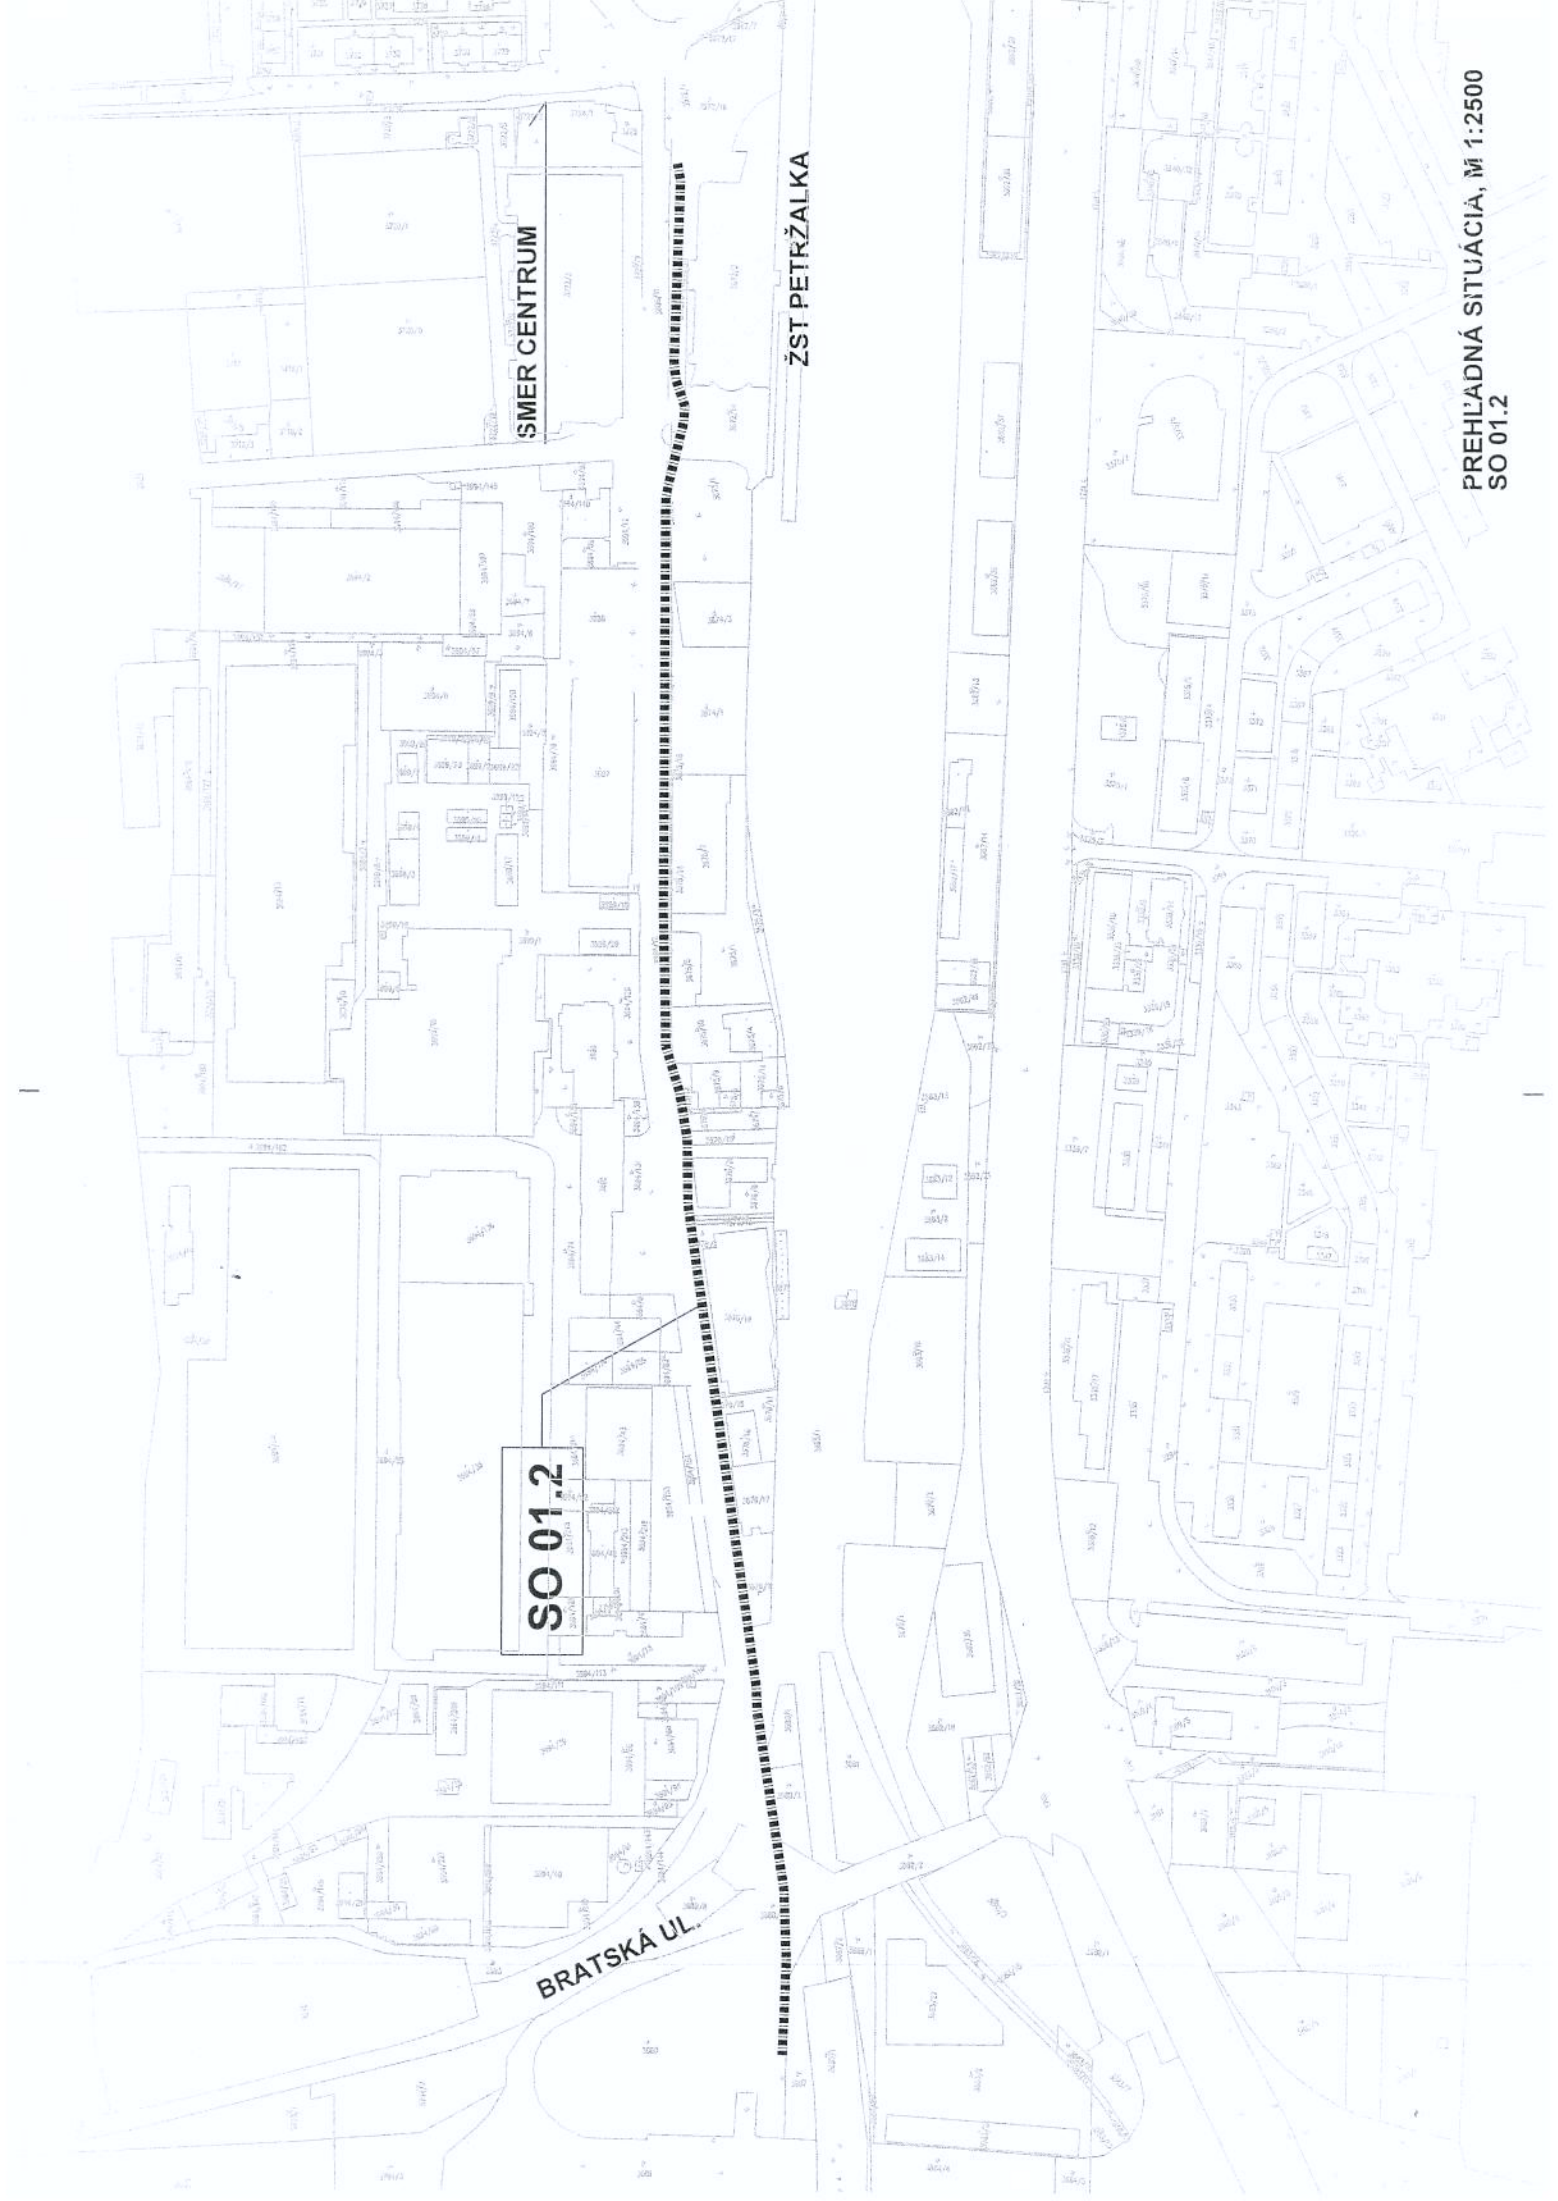

SMER CENTRUM

SO 01.2

BRATSKÁ UL.

ŽST PETRŽALKA

PREHLADNÁ SITUÁCIA, M 1:2500
SO 01.2