

**Určenie predpokladanej ceny zákazky
Prieskum trhu
na obstaranie tovarov, služieb alebo stavebných prác**

Verejný obstarávateľ	Mestská časť Bratislava-Rusovce Vývojová 8, 851 10 Bratislava IČO: 00 304 611
Kontaktná osoba	Ing. Alexander Kitanovič tel. 0948 332 337 kitanovic@bratislava-rusovce.sk
Druh zákazky	Služby, ktoré nie sú bežne dostupné na trhu
Predmet obstarávania:	Vykonanie archeologického výskumu na NKP Dom s hypocaustom, č. ÚPFZ 11422/1, Irkutská ul., Bratislava, v roku 2017
Podrobnejšia špecifikácia predmetu obstarávania (popis činností, počet ks, rozmery, druh materiálu a pod.)	Archeologický výskum podľa § 35 ods. 3 písm. d) zákona č. 49/2002 Z. z. o ochrane pamiatkového fondu Rozsah výskumu: Archeologické preskúmanie dvoch sektorov s rozmermi 2x2m, predpokladaná hĺbka 2,5 m; číselné označenie sektorov 2 d a 9a. Sektory sa nadväzujú na už realizované archeologické práce v lokalite národnej kultúrnej pamiatky Dom s hypocaustom. Podrobnejšia situácia: priložená mapka
Lehota vykonania prieskumu:	19.7.2017 – 24.7.2017
Spôsob vykonania prieskumu	Elektronická pošta alebo písomná ponuka
Termín odovzdania ponuky	Ponuky doručené po tomto termíne nebudú zohľadnené.
Adresa na zaslanie ponuky	Mestská časť Bratislava-Rusovce Vývojová 8, 851 10 Bratislava alebo e-mail: kitanovic@bratislava-rusovce.sk alebo sekretariat@bratislava-rusovce.sk
Hodnotiace kritérium	Najnižšia ponúknutá cena
Predpokladaný termín dodania služby	1.8.2017 – 22.12.2017
Náležitosti ponuky	1. Identifikácia účastníka - presný názov PO/FO - úplná adresa sídla, adresa pre poštový styk - IČO - DIČO

	<ul style="list-style-type: none"> - IČO - DIČO - IČ DPH - meno a priezvisko osoby na komunikáciu o ponuke - tel. kontakt - e-mailová adresa zodp. osoby <p>2. Doklady (jeden z uvedených)</p> <ul style="list-style-type: none"> - výpis zo obchodného registra - živnostenský list - oprávnenie/osvedčenie o získaní odbornej spôsobilosti <p>3. Cena</p> <ul style="list-style-type: none"> - bez DPH - s DPH
Vznik záväzku	Zmluva
Formulár zverejnený na web stránke MČ	19.7.2017
Poznámka	Pokiaľ predložená ponuka nepresiahne výšku finančných limitov, určených zákonom o VO, ponuka bude zároveň slúžiť pre účely výberového konania, t.j. samotného prieskumu trhu


Za správnosť:
 Ing. Alexander Kitanovič
 zodpovedný zamestnanec

Dušan Antoš
 starosta MČ



V Bratislave, dňa 19.7.2017

GRAFICKÉ ZNÁZORNENIE SITUÁCIE:

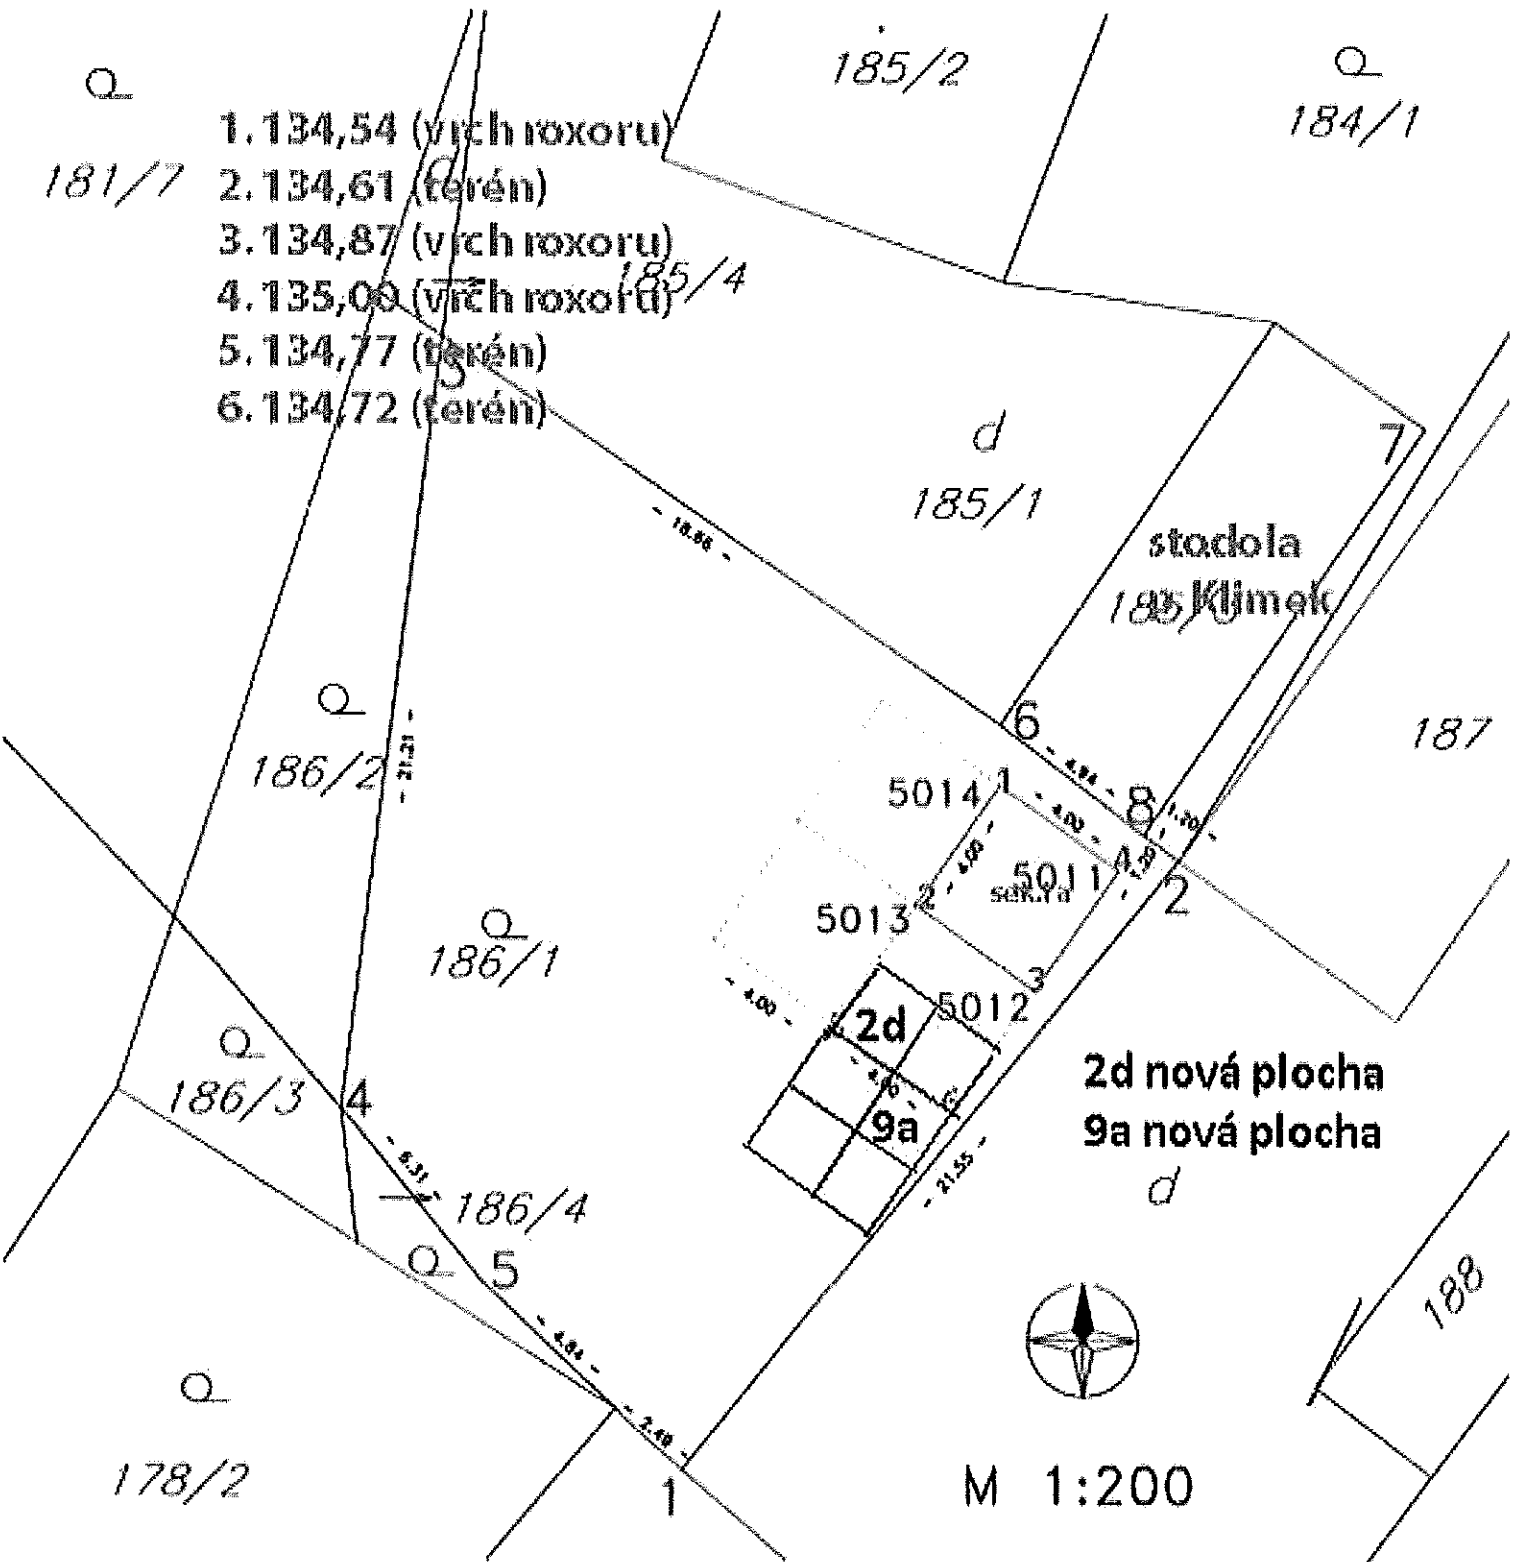

Vytvárad: Ing. Peter Brunčák Pamiatkový úrad SR ODD tel.: 0008 627 301		Okres: Bratislava V	Obec: Bratislava - Rusovce	Katastr. územie: Rusovce
		Objednávateľ: Mestské múzeum Bratislava, PhDr. Bečváňková		
		Vytýčanie realizované podľa katastrálnej mapy a podkladov MMB		
Vytýčil	Vyhotovil	Bárad. systém: S-JTSK	Výškový systém: Bpv	
22. 8. 2016	3. 12. 2016	Vytyčovací výkres parcely 186 / 1 a štruktúrovanej siete archeologickej lokality		
Ing. Peter Brunčák	Ing. Peter Brunčák			
M 1:200	Indexy bodov opísané v tab. 4.1.1			