


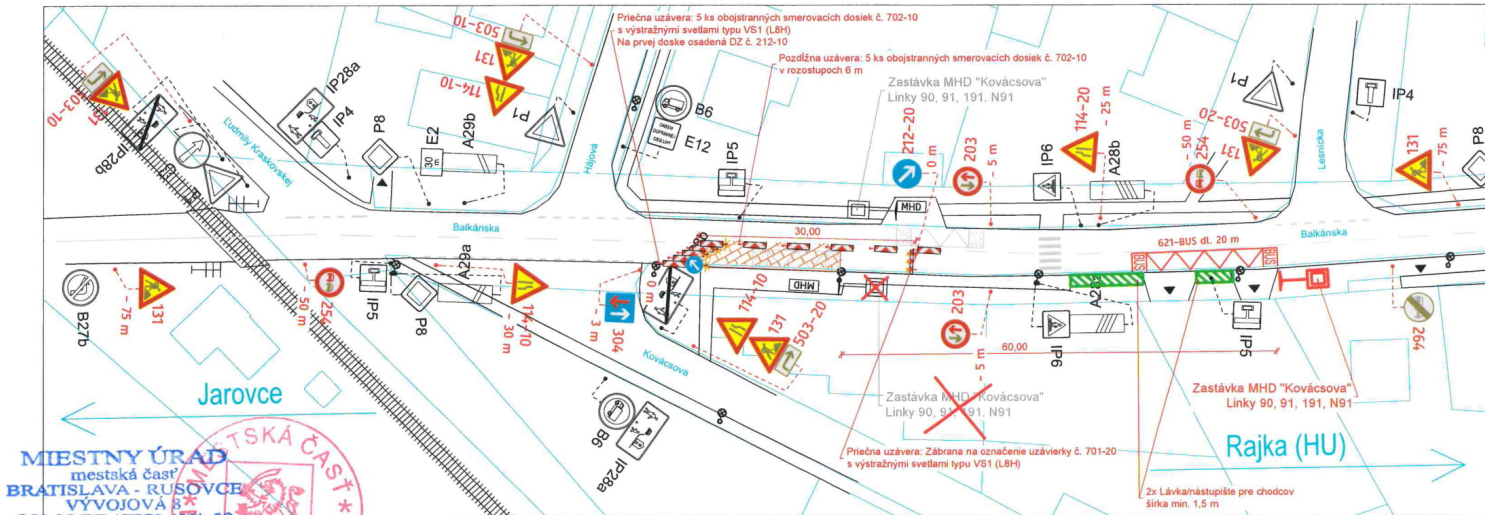

NÚ BRATISLAVA - RUSOVCE
 851-10 BRATISLAVA 59
 -7-


- Legenda:
- /// Pôvodný stav
 - Katastrálna mapa
 - Pôvodné vodorovné dopravné značenie
 - Navrhované dočasné vodorovné dopravné značenie
 - Žltá farba, realizovať predfomovanou fóliou
 - Dočasná lávka alebo ocelová platňa
 - Pracovisko
 - P8 Pôvodné zvislé dopravné značenie
 - 131 Navrhované dočasné zvislé dopravné značenie
 - 701
 - 701-20
 - 701-10
 - 212-10
 - 702-10
 - 212-20
 - 702-20
 - Výstražné svetlo typu VS1 (trieda L8H)

Zodpovedná osoba: Ing. Tomáš Lučanský, 0915 695 340
 Pavol Šikyňa, 0903 370 969

Premávka MHD nesmie byť
 stavebnými prácami obmedzená.
 (Linky MHD č. 90, 91, 191, N91)

O zmenách a preloženiach zastávok
 MHD bude DPB, a.s. včas informované.

Prípadný odklon alebo presmerovanie
 liniek MHD bude upresnené
 so zástupcom DPB, a.s.

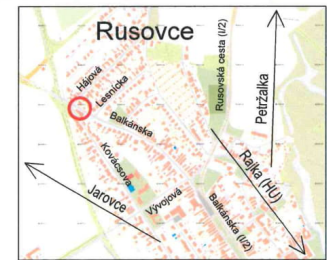

Termín umiestnenia DDZ: 1. 7. 2020 - 31. 8. 2020

MAGISTRÁT HLAVNÉHO MESTA SR BRATISLAVY	
SEKCIA DOPRAVY	
ODDELENIE DOPRAVNÉHO INŽINIERSTVA	
Oprava Balkánskej ulice, Rusovce	
Dočasné dopravné značenie	
I. etapa - Zastávky MHD smer Rajka - Kováčova	
ČÍSLO ÚLOHY	DD220-08
DÁTUM	08. 06. 2020
MIERKA	1:500
VYPRACOVANÉ: ING. DANIEL BARTON	ČÍSLO PRÍLOHY 1 / 2