


# SR7

NOVÁ SKRIŇA SR7 OSADENÁ PRI PB-J č.: 0539-003  
SR7 DIN1 W 6x400A / 2x160A P2

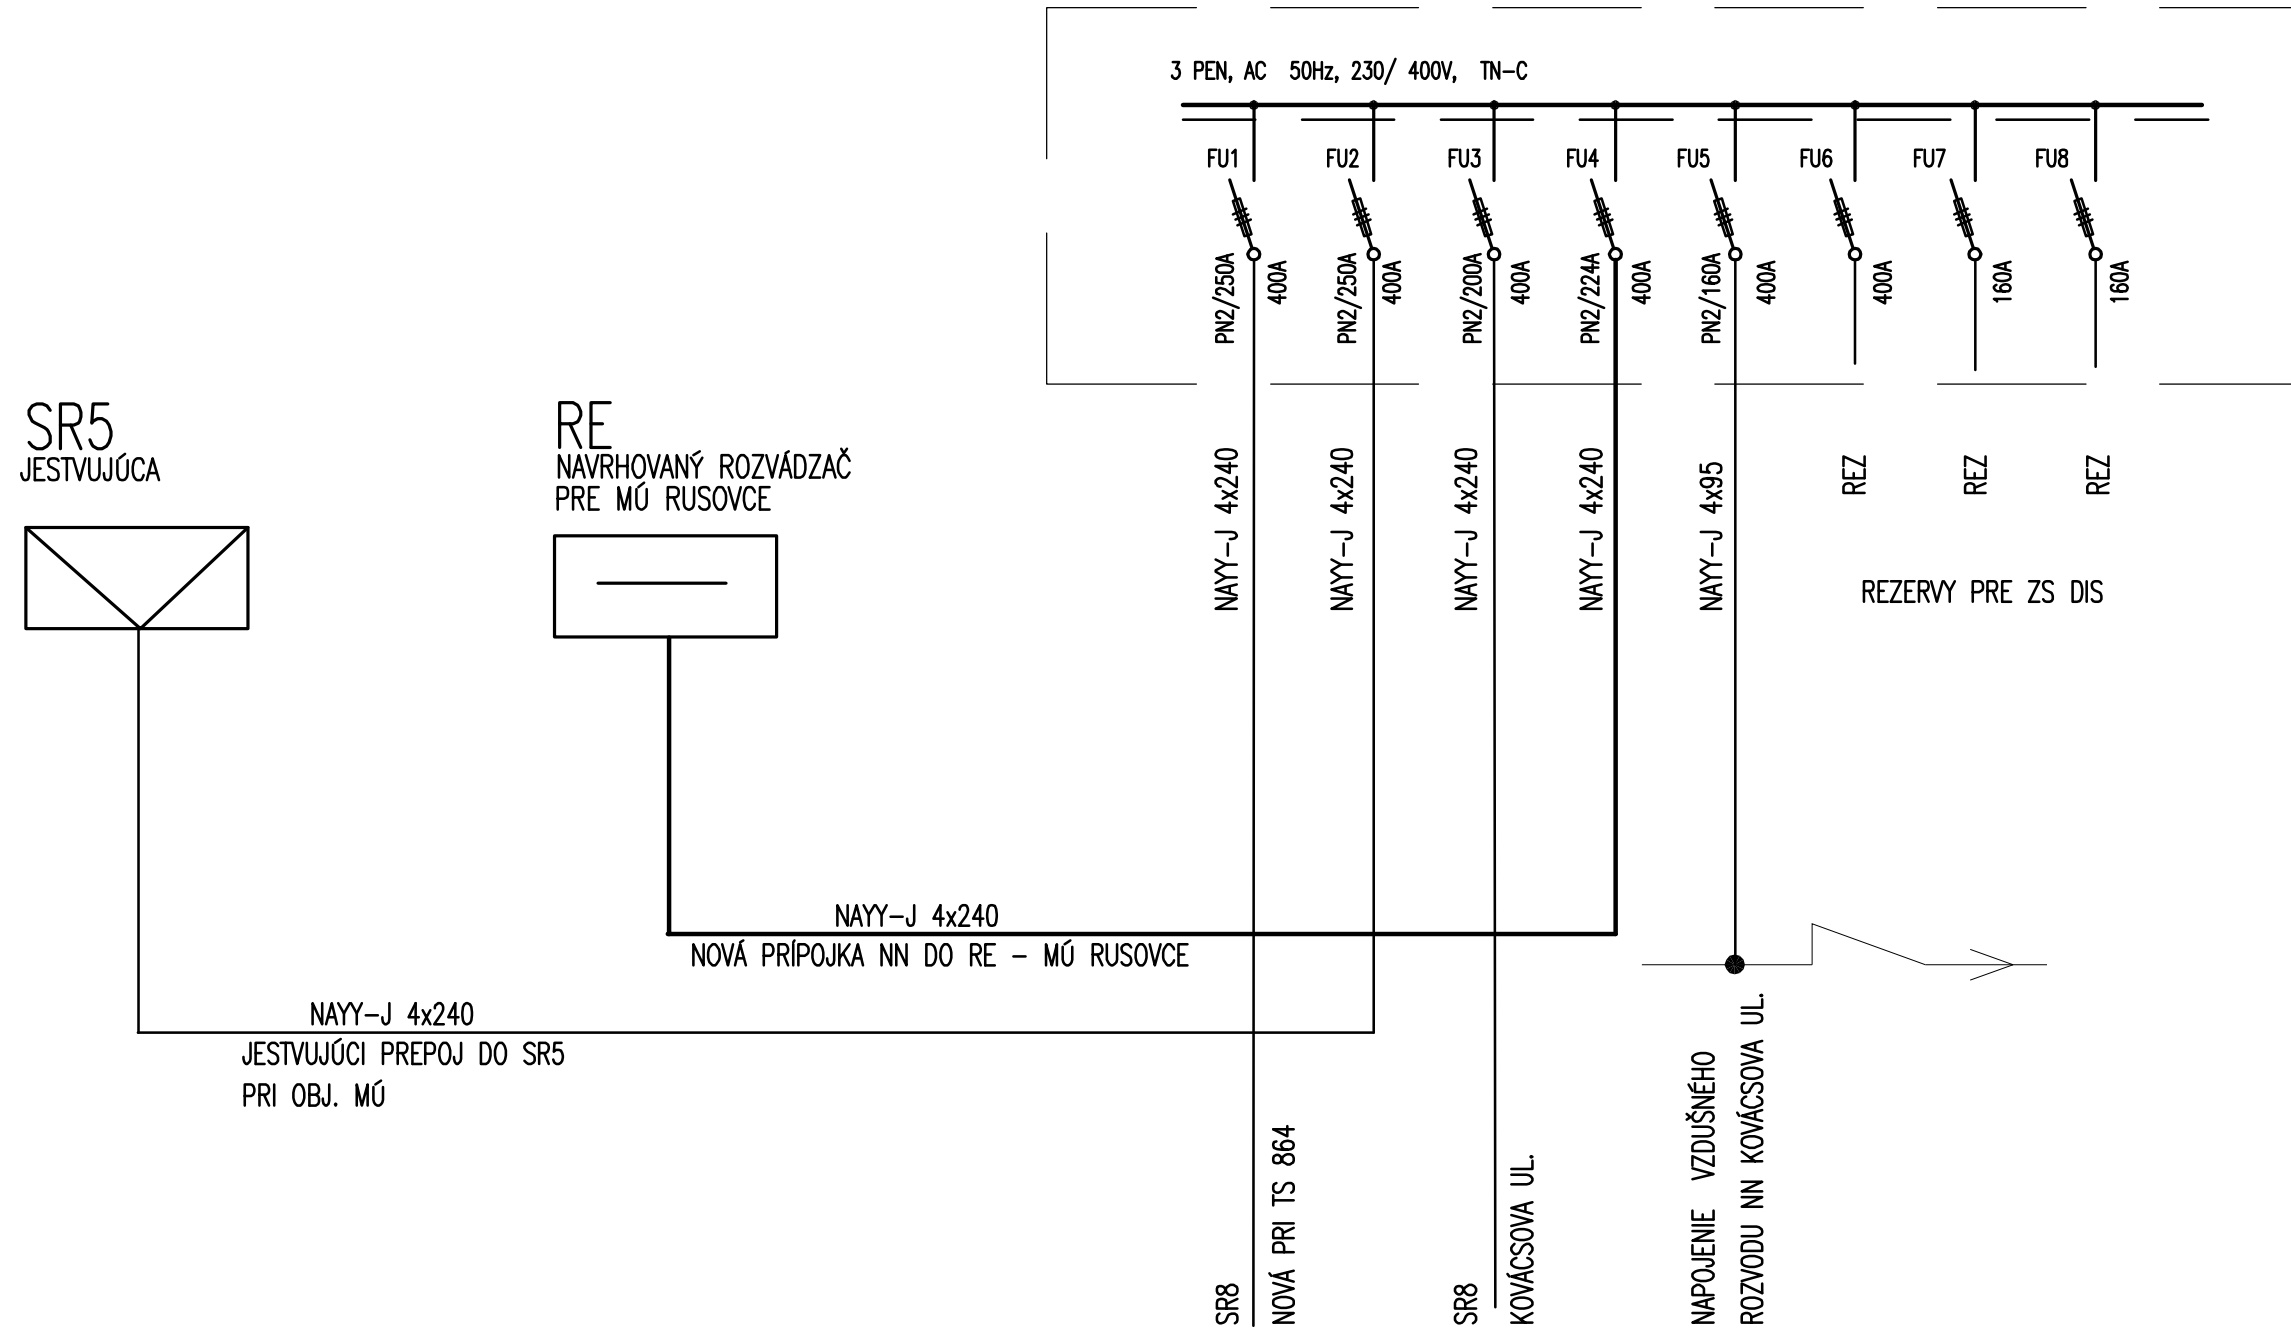

## ZÁKLADNÉ ÚDAJE:

SYSTÉM : 3PEN, AC 50Hz, 230/400V, TN-C

ZÁKLADNÁ OCHRANA PRED ZÁSAHOM EL. PRÚDOM V ZMYSLE STN 33 2000-4-41:

OCHRANNÉ OPATRENIE: IZOLÁCIU, KRYTMI ŽIVÝCH ČASTÍ

OCHRANA PRI PORUCHE:

OCHRANNÉ OPATRENIE: SAMOČINNÉ ODPOJENIE NAPÁJANIA

PRIPOJKA NN:  $P_i = 110,00$  kW  
 $P_p = 90,00$  kW

FRISO s.r.o. HOLÍČSKA 18, 851 05 BRATISLAVA				
HL. INŽ. PROJEKT:	ZODP. PROJEKTANT:	VYPRACOVAL	DRUH DOKUM.	RP
	P. FRISO	P. FRISO	Č. ZÁK.	22/2019
INVESTOR			POČET FORMÁTOV	2 A4
AKCIA:	MČ BRATISLAVA – RUSOVCE		DÁTUM	06.2019
VÝVOJOVÁ 8, 851 10 BRATISLAVA			MIERKA	.
ČASŤ:	PRIPOJKA NN		Č. VYHOT.	DIEL
OBSAH:	PRIPOJKA NN – SCHÉMA ZAPOJENIA			Č. PRIL.
			E	03