

**Určenie predpokladanej ceny zákazky
Prieskum trhu
na obstaranie tovarov, služieb alebo stavebných prác**

Verejný obstarávateľ	Mestská časť Bratislava-Rusovce Vývojová 8, 851 10 Bratislava IČO: 00 304 611
Kontaktná osoba	Ing. Alexander Kitanovič tel. 0948332 337 kitanovic@bratislava-rusovce.sk
Druh zákazky	Tovary, služby, stavebné práce, ktoré nie sú bežne dostupné na trhu
Predmet obstarávania:	Vykonanie archeologického výskumu na NKP Dom s hypocaustom, č. ÚPFZ 11422/1, Irkutská ul., Bratislava, v roku 2017 Prieskum je ORIENTAČNÝ, vykonáva sa pre potreby podania žiadosti o pridelenie dotácie z rozpočtu MK SR na rok 2017; v prípade schválenia dotácie vykoná MČ nový, aktuálny prieskum trhu v roku 2017
Podrobnejšia špecifikácia predmetu obstarávania (popis činností, počet ks, rozmery, druh materiálu a pod.)	Archeologický výskum podľa § 35 ods. 3 písm. d) zákona č. 49/2002 Z. z. o ochrane pamiatkového fondu Rozsah výskumu: Archeologické preskúmanie dvoch sektorov s rozmermi 2x2m, predpokladaná hĺbka 2,5 m; číselné označenie sektorov 2 d a 9a. Sektory sa nadväzujú na už realizované archeologické práce v lokalite národnej kultúrnej pamiatky Dom s hypocaustom. Podrobnejšia situácia: priložená mapka
Lehota vykonania prieskumu:	5.12. – 9.12.2016
Spôsob vykonania prieskumu	Elektronická pošta alebo písomná ponuka
Termín odovzdania ponuky	Ponuky doručené po tomto termíne nebudú zohľadnené.
Adresa na zaslanie ponuky	Mestská časť Bratislava-Rusovce Vývojová 8, 851 10 Bratislava alebo e-mail: kitanovic@bratislava-rusovce.sk alebo sekretariat@bratislava-rusovce.sk
Hodnotiace kritérium	Najnižšia ponúknutá cena

Predpokladaný termín dodania služby	Rok 2017
Náležitosti ponuky	<p>1. Identifikácia účastníka</p> <ul style="list-style-type: none"> - presný názov PO/FO - úplná adresa sídla, adresa pre poštový styk - IČO - DIČO - IČ DPH - meno a priezvisko osoby na komunikáciu o ponuke - tel. kontakt - e-mailová adresa zodp. osoby <p>2. Doklady (jeden z uvedených)</p> <ul style="list-style-type: none"> - výpis zo obchodného registra - živnostenský list - oprávnenie/osvedčenie o získaní odbornej spôsobilosti <p>3. Cena</p> <ul style="list-style-type: none"> - bez DPH - s DPH
Vznik záväzku	Zmluva
Formulár zverejnený na web stránke MČ	5.12.2016

Za správnosť:
 Ing. Alexander Kitanovič
 zodpovedný zamestnanec




Dušan Antoš
 starosta MČ




V Bratislave, dňa 5.12.2016

GRAFICKÉ ZNÁZORNENIE SITUÁCIE:

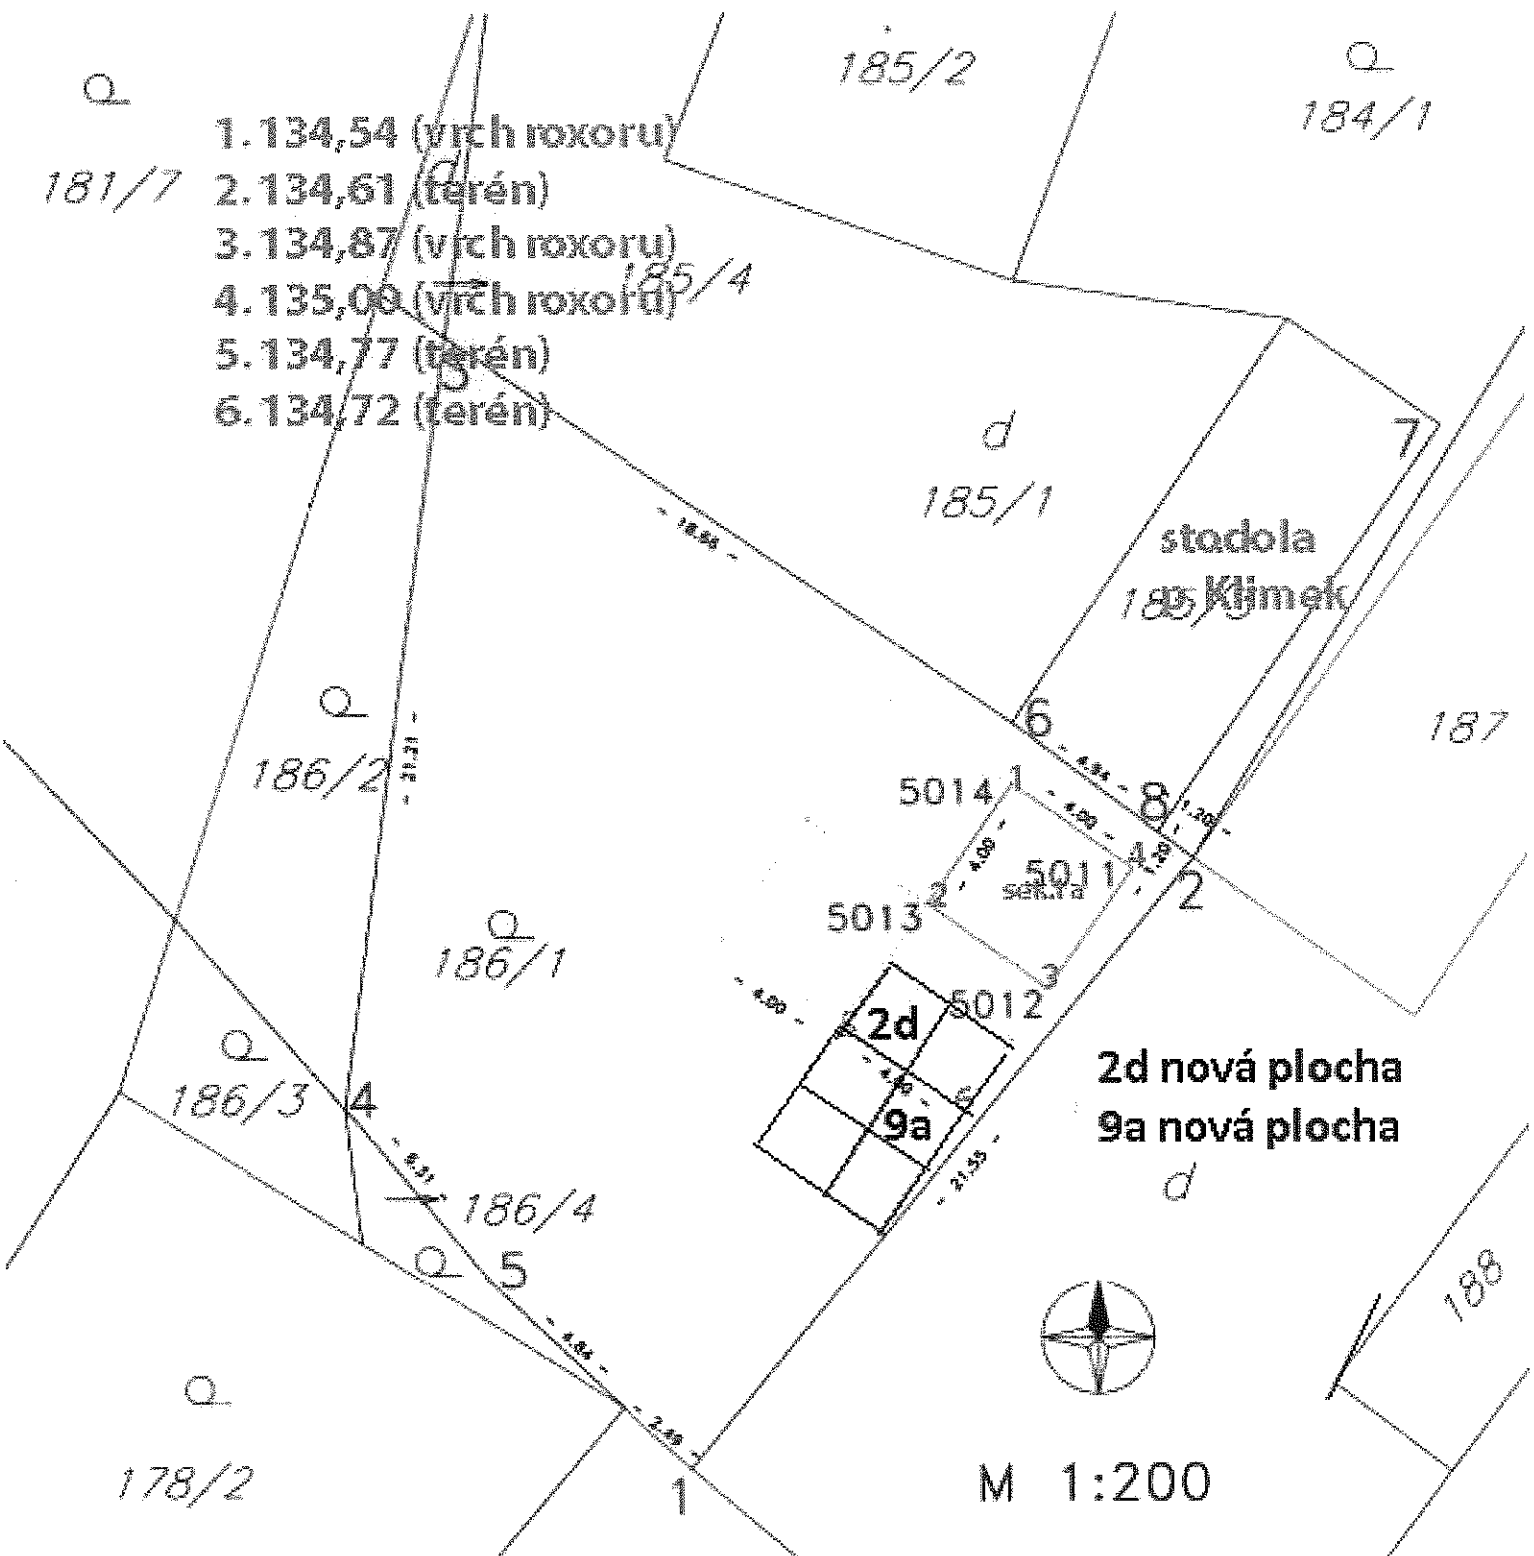

Vytýčiteľ Ing. Peter Brunčák Pamiatkový úrad SR OGD tel.: 0906 637 391		Okres: Bratislava V	Obec: Bratislava - Rusovce	Katastr. územie: Rusovce
Objednávateľ: Mestské múzeum Bratislava, PhDr. Schmidtová				
Vytýčanie realizované podľa katastrálnej mapy a podkladov MMB				
Vytýčil 22. 9. 2015	Vyhotožil 3. 12. 2015	Súrad. systém: S-JTSK		Výškový systém: Bpv
Vytyčovaci výkres parcely 186 / 1 a štruktúrovanej siete archeologickej lokality				
M 1:200	Katastrálna mapa upravená podľa výkresu			