

**Určenie predpokladanej ceny zákazky  
Prieskum trhu  
na obstaranie tovarov, služieb alebo stavebných prác**

Verejný obstarávateľ	Mestská časť Bratislava-Rusovce Vývojová 8, 851 10 Bratislava, IČO: 00 304 611
Kontaktná osoba	Ing. Alexander Kitanovič tel. 0948332 337 <a href="mailto:kitanovic@bratislava-rusovce.sk">kitanovic@bratislava-rusovce.sk</a>
Druh zákazky	Stavebné práce, ktoré nie sú bežne dostupné na trhu
Predmet obstarávania:	<b>Rekonštrukcia schodiska pre peších vedúceho k náučnému chodníku</b>
Podrobnejšia špecifikácia predmetu obstarávania (popis činností, počet ks, rozmery, druh materiálu a pod.)	Rekonštrukcia schodiska pre peších vedúceho k náučnému chodníku, ktorý spája Gerulatskú ulicu a lesopark spočíva v odstránení jestvujúceho dreveného schodiska a realizácii nového betónového monolitického schodiska. Šírka dvojramenného schodiska s podestou je 1550 mm, celková dĺžka je 10 340 mm a rozmer stupňov je 13 x 176,72 x 280 mm + 16 x 176,72 x 280 mm. Zábradlie schodiska je navrhnuté drevené. Predmetné schodisko sa nachádza na Gerulatskej ulici. Projekt schodiska a výkaz výmer je súčasťou prílohy. <u>Obhliadka miesta realizácie:</u> Odporúčame uchádzačom vykonať fyzickú obhliadku schodiska za účelom riadneho oboznámenia sa so skutkovým stavom a rozsahom, nakoľko sa jedná o stavebné práce v sťažených podmienkach (vo svahu). Obhliadka miesta výkonu prác sa uskutoční dňa 17.5.2017 od 8,30 hod. do 15,00 hod. po telefonickom dohovore na č. tel.: 0948 332 337.
Lehota vykonania prieskumu:	15.5.2017 – 19.5.2017 do 12,00 hod.
Spôsob vykonania prieskumu	Elektronická pošta alebo písomná ponuka
Termín odovzdania ponuky	Ponuky doručené po tomto termíne nebudú zohľadnené.
Adresa na zaslanie ponuky	Mestská časť Bratislava-Rusovce Vývojová 8, 851 10 Bratislava alebo e-mail: <a href="mailto:kitanovic@bratislava-rusovce.sk">kitanovic@bratislava-rusovce.sk</a> alebo <a href="mailto:sekretariat@bratislava-rusovce.sk">sekretariat@bratislava-rusovce.sk</a>
Hodnotiace kritérium	Najnižšia ponúknutá cena
Predpokladaný termín dodania tovaru	29.5.2017 – 30.6.2017
Náležitosti ponuky	1. Identifikácia účastníka - presný názov PO/FO - úplná adresa sídla, adresa pre poštový styk

	<ul style="list-style-type: none"> <li>- IČO</li> <li>- DIČO</li> <li>- IČ DPH</li> <li>- meno a priezvisko osoby na komunikáciu o ponuke</li> <li>- tel. kontakt</li> <li>- e-mailová adresa zodp. osoby</li> </ul> <p>2. Doklady (jeden z uvedených)</p> <ul style="list-style-type: none"> <li>- výpis zo obchodného registra</li> <li>- živnostenský list</li> <li>- oprávnenie/osvedčenie o získaní odbornej spôsobilosti</li> </ul> <p>3. Cena</p> <ul style="list-style-type: none"> <li>- bez DPH</li> <li>- s DPH</li> </ul>
Vznik záväzku	Zmluva
Formulár zverejnený na web stránke MČ	15.5.2017
Poznámka	Pokiaľ predložená ponuka nepresiahne výšku finančných limitov, určených zákonom o VO, ponuka bude zároveň slúžiť pre účely výberového konania, t.j. samotného prieskumu trhu


Za správnosť:  
Ing. Alexander Kitanovič  
zodpovedný zamestnanec

Dušan Antoš  
starosta MČ


V Bratislave, dňa 15.5.2017




REZ A-A'

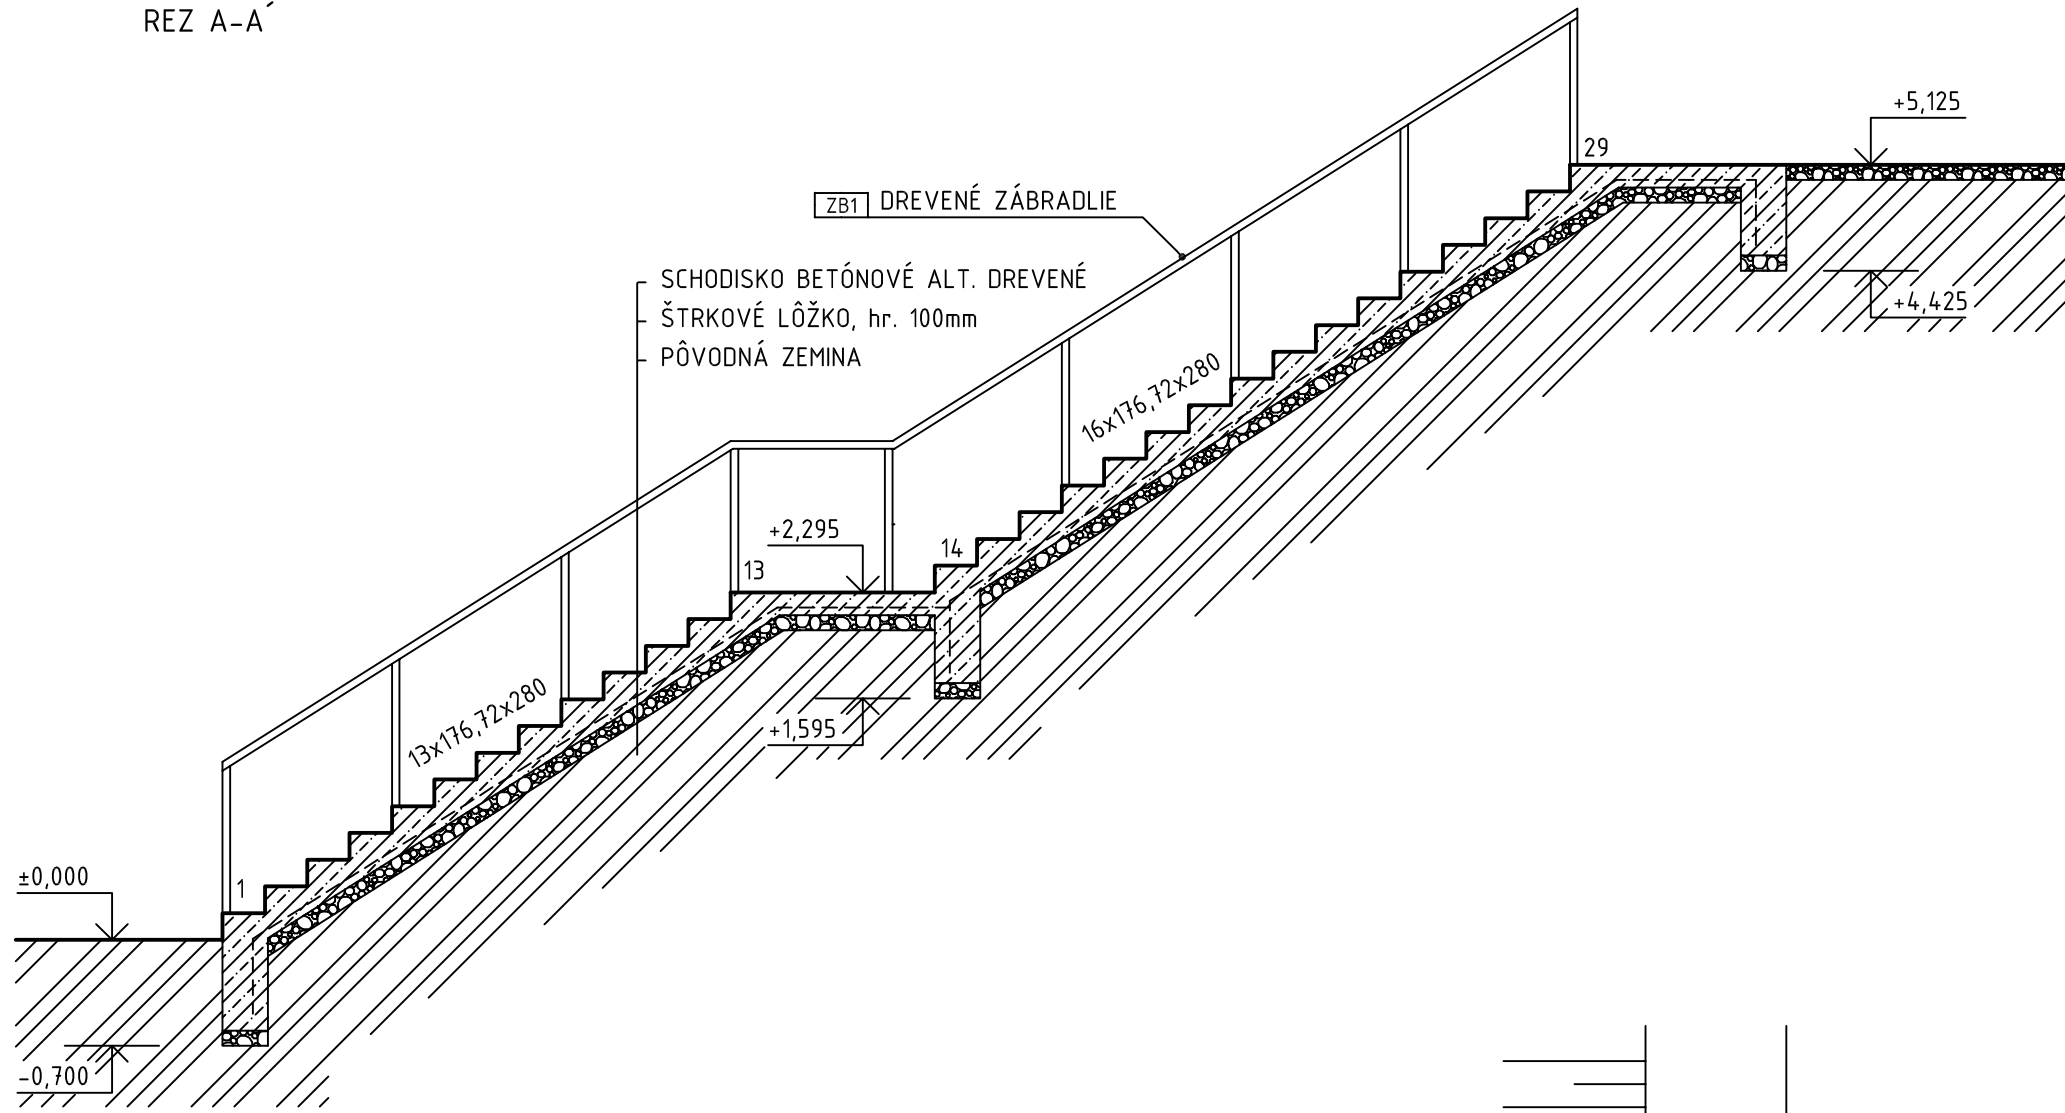

POHLAD

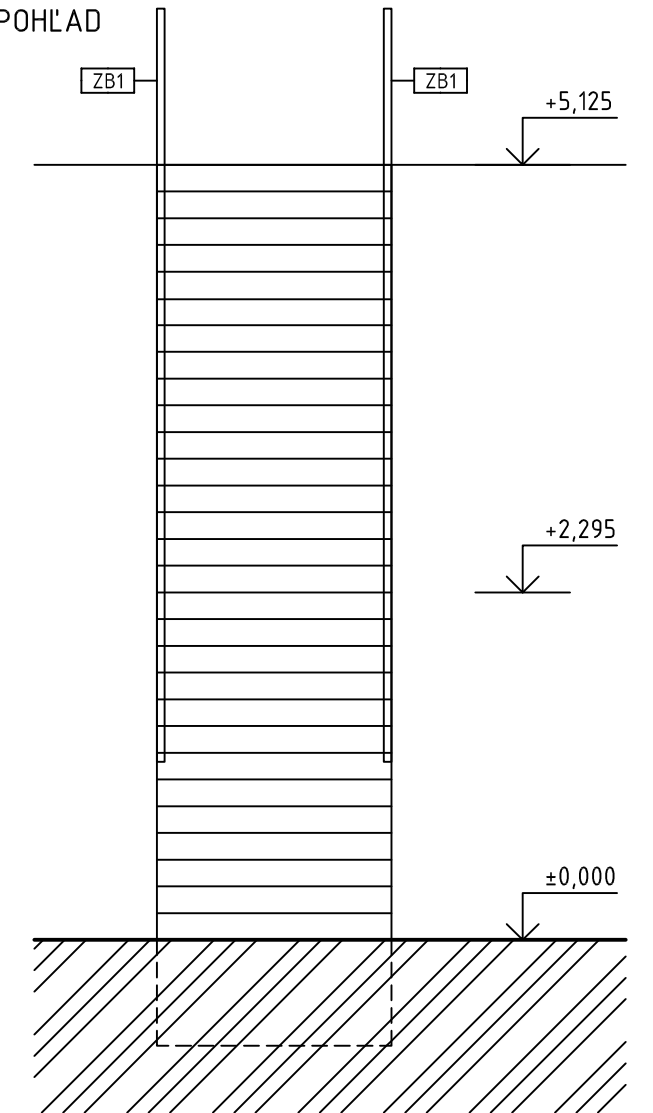

PÔDORYS

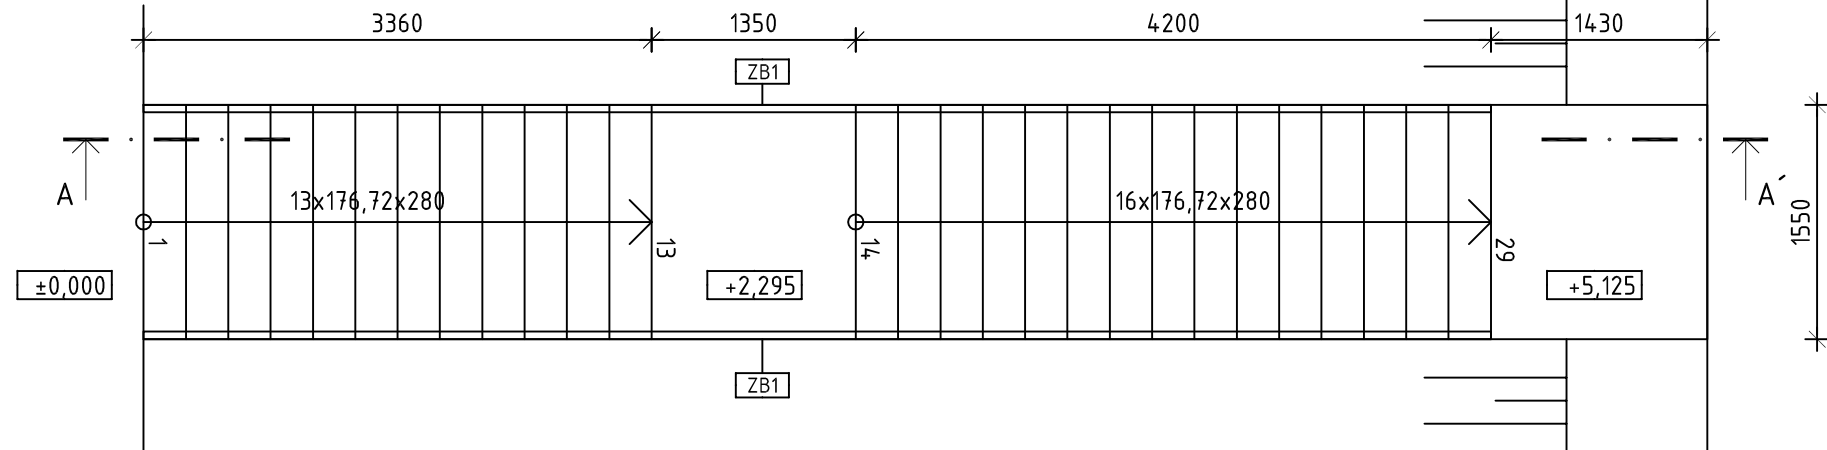

INVESTOR:	MČ BRATISLAVA-RUSOVCE, VÝVOJOVÁ , 85110 BRATISLAVA	
ZODP. PROJEKTANT ČASTI PD:	ING. ALEXANDER KITANOVIČ	
NÁZOV ČASTI PD:	ARCHITEKTONICKO-STAVEBNÉ RIEŠENIE	
NÁZOV PROJEKTU:	REKONŠTRUKCIA SCHODISKA K NÁUČNÉMU CHODNÍKU	
VYPRACOVAL:	ING. ALEXANDER KITANOVIČ	FORMÁT: 2xA4
KONTROLOVAL:		MIERKA: M=1:50
NÁZOV VÝKRESU:	PÔDORYS, REZ A-A', POHLAD	DÁTUM: 12/2016
		ČÍSLO VÝKRESU: 01
		ČÍSLO PARÉ

**Stavba: Rekonštrukcia schodiska pre peších vedúceho k náučnému chodníku****Miesto: Bratislava - Rusovce, Gerulatská ulica**

Č.	Popis	MJ	Množstvo celkom	Jednotková cena	Celková cena
1.	Odstránenie jestvujúceho dreveného schodiska a odvoz	súb.	1,00		
2.	Ručný výkop so zhutnením v staž. podmienkach	m3	2,00		
3.	Vodorovné premiestnenie výkopu v staž. podmienkach	m3	2,00		
4.	Nakladanie, odvoz do vzdialenosti 4 km a likvidácia prebytočnej zeminy za účelom úpravy terénu	m3	1,00		
5.	D+M štrkové lôžko, fr. 16-32mm, hr. 100mm so zhutnením	m3	2,00		
6.	Debnenie schodiska, drevené, zhotovenie	m2	11,62		
7.	KARI sieť, 150x150mm, Ø8, (2x3m)	t	0,16		
8.	Montáž Kari siete	m2	20,15		
9.	Betónovanie schodiska, betón prostý	m3	4,60		
10.	Debnenie schodiska, drevené, odstránenie	m2	11,62		
11.	Drevené zábradlie, impregnované	bm	42,40		
12.	Montáž dreveného zábradlia	súb.	1,00		
13.	Ručná úprava svahovitého terénu	m2	20,00		
				Cena bez DPH	
				DPH 20 %	
				Cena s DPH	