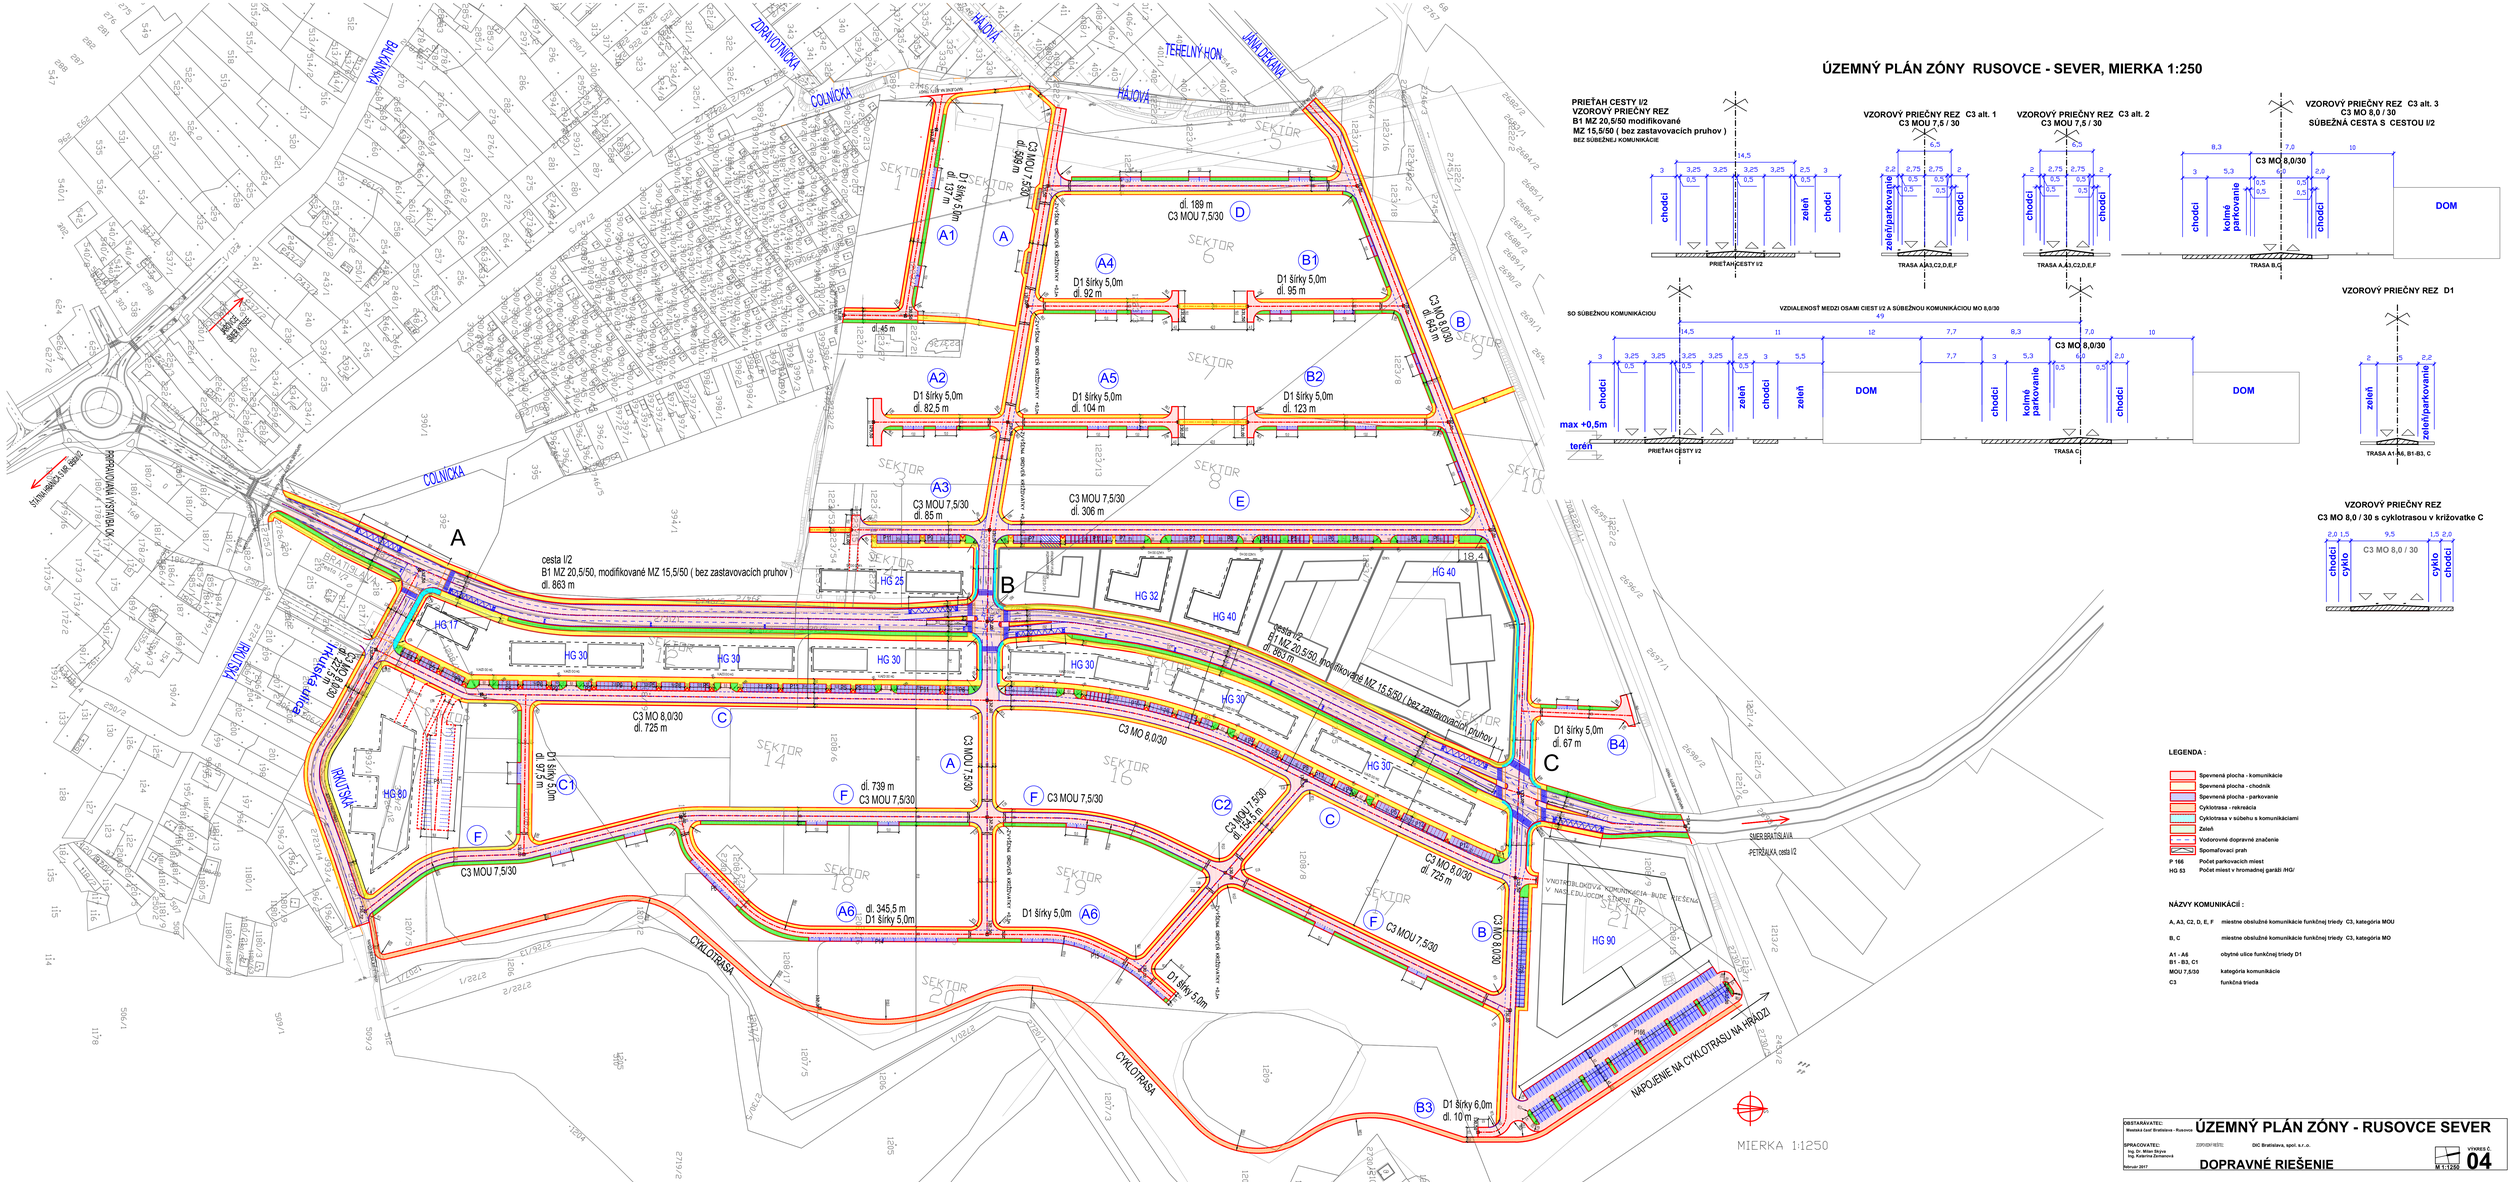
ÚZEMNÝ PLÁN ZÓNY RUSOVCE - SEVER, MIERKA 1:250
PRIEŤAH CESTY I/2
VZOROVÝ PRIEČNY REZ
B1 MZ 20,5/50 modifikované
MZ 15,5/50 (bez zastavovacich pruhov)
BEZ SÚBEŽNEJ KOMUNIKÁCIE
VZOROVÝ PRIEČNY REZ C3 alt. 1
C3 MOU 7,5 / 30
VZOROVÝ PRIEČNY REZ C3 alt. 2
C3 MOU 7,5 / 30
VZOROVÝ PRIEČNY REZ C3 alt. 3
C3 MO 8,0 / 30
SÚBEŽNÁ CESTA S CESTOU I/2
VZOROVÝ PRIEČNY REZ D1
SO SÚBEŽNOU KOMUNIKÁCIOU
VZDIALENOSŤ MEDZI OSAMI CIEST I/2 A SÚBEŽNOU KOMUNIKÁCIOU MO 8,0/30
max +0,5m
terén
chodci
zeleň
zeleň/parkovanie
kolmé parkovanie
DOM
PRIEŤAH CESTY I/2
TRASA A3,C2,D,E,F
TRASA B,C
TRASA A1-A6, B1-B3, C
VZOROVÝ PRIEČNY REZ
C3 MO 8,0 / 30 s cyklotrasou v križovatke C
cyklo
LEGENDA :
Spevnená plocha - komunikácie
Spevnená plocha - chodník
Spevnená plocha - parkovanie
Cyklotrasa - rekreačia
Cyklotrasa v súbehu s komunikáciami
Zeleň
Vodorovné dopravné značenie
Spomaľovací prah
P 166 Počet parkovacích miest
HG 83 Počet miest v hromadnej garáži /HG/
NÁZVY KOMUNIKÁCIÍ :
A, A3, C2, D, E, F miestne obslužné komunikácie funkčnej triedy C3, kategória MOU
B, C miestne obslužné komunikácie funkčnej triedy C3, kategória MO
A1 - A6 obytné ulice funkčnej triedy D1
B1 - B3, C1 kategória komunikácia
MOU 7,5/30 funkčná trieda
C3
cesta I/2
B1 MZ 20,5/50, modifikované MZ 15,5/50 (bez zastavovacich pruhov)
dl. 863 m
C3 MO 8,0/30
dl. 725 m
C3 MOU 7,5/30
dl. 739 m
dl. 345,5 m
D1 šírky 5,0m
dl. 189 m
dl. 45 m
dl. 92 m
dl. 95 m
dl. 82,5 m
dl. 104 m
dl. 123 m
dl. 85 m
dl. 306 m
dl. 67 m
dl. 10 m
D1 šírky 6,0m
HG 17
HG 25
HG 30
HG 32
HG 40
HG 80
HG 90
CYKLOTRASA
NAPOJENIE NA CYKLOTRASU NA HRÁDZI
SMER BRATISLAVA
PETRŽALKA, cesta I/2
SMER ROVINKA, SMER BRATISLAVA
PRIVÁDZAČ V PRÍSTAVBE OKX
PRIVÁDZAČ V PRÍSTAVBE OKX - NÁHRADNÁ TRASA
VNÚTROBLOKOVÁ KOMPENZÁCIA - BUDE RIEŠENÁ V NASLEDUJÚCOM STUPNI PD
MIERKA 1:1250
DODÁVATEĽ:
Hlavná časť Bratislava - Rusovce
ÚZEMNÝ PLÁN ZÓNY - RUSOVCE SEVER
SPRACOVATEĽ:
Ing. Dr. Milan Skyva
Ing. Katarína Zemanová
ZODPOVEDNÝ REDITEĽ:
DIC Bratislava, spol. s.r.o.
Január 2017
DOPRAVNÉ RIEŠENIE
VÝKRES Č.
04
M 1:1250