

ÚZEMNÝ PLÁN ZÓNY Pamiatková zóna Rusovce



výkres

2a

Komplexný urbanistický návrh priestorového usporiadania a funkčného využitia vrátane archeologickej topografie a návrhu verejnoprospešných stavieb

marec 2020

M = 1 : 1 000

Tlač M = 1 : 5 000

Zmeny a doplnky č. 1/2020

- NÁVRH

PRIESVITKOVÁ NÁLOŽKA



obstarávateľ

Bratislava - mestská časť Rusovce
Vývojomá 8, 851 10 Bratislava



PhDr. Lucia Tuleková Henčelová, PhD.
starostka

spracovateľ

AUREX spol. s r.o.
Lubľanská 1, 831 02 Bratislava



Ing. arch. Ľubomír Klaučo
autorizovaný architekt č. 0983 AA
Ing. Matúš Bizoň, PhD.


LEGENDA

Zeleň vo významnej funkcii




zeleň občianskej vybavenosti

Funkčné využitie objektov

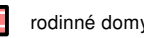


rodinné domy

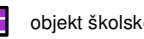

objekt školského zariadenia



objekt služieb, maloobchodu a veľkoobchodu

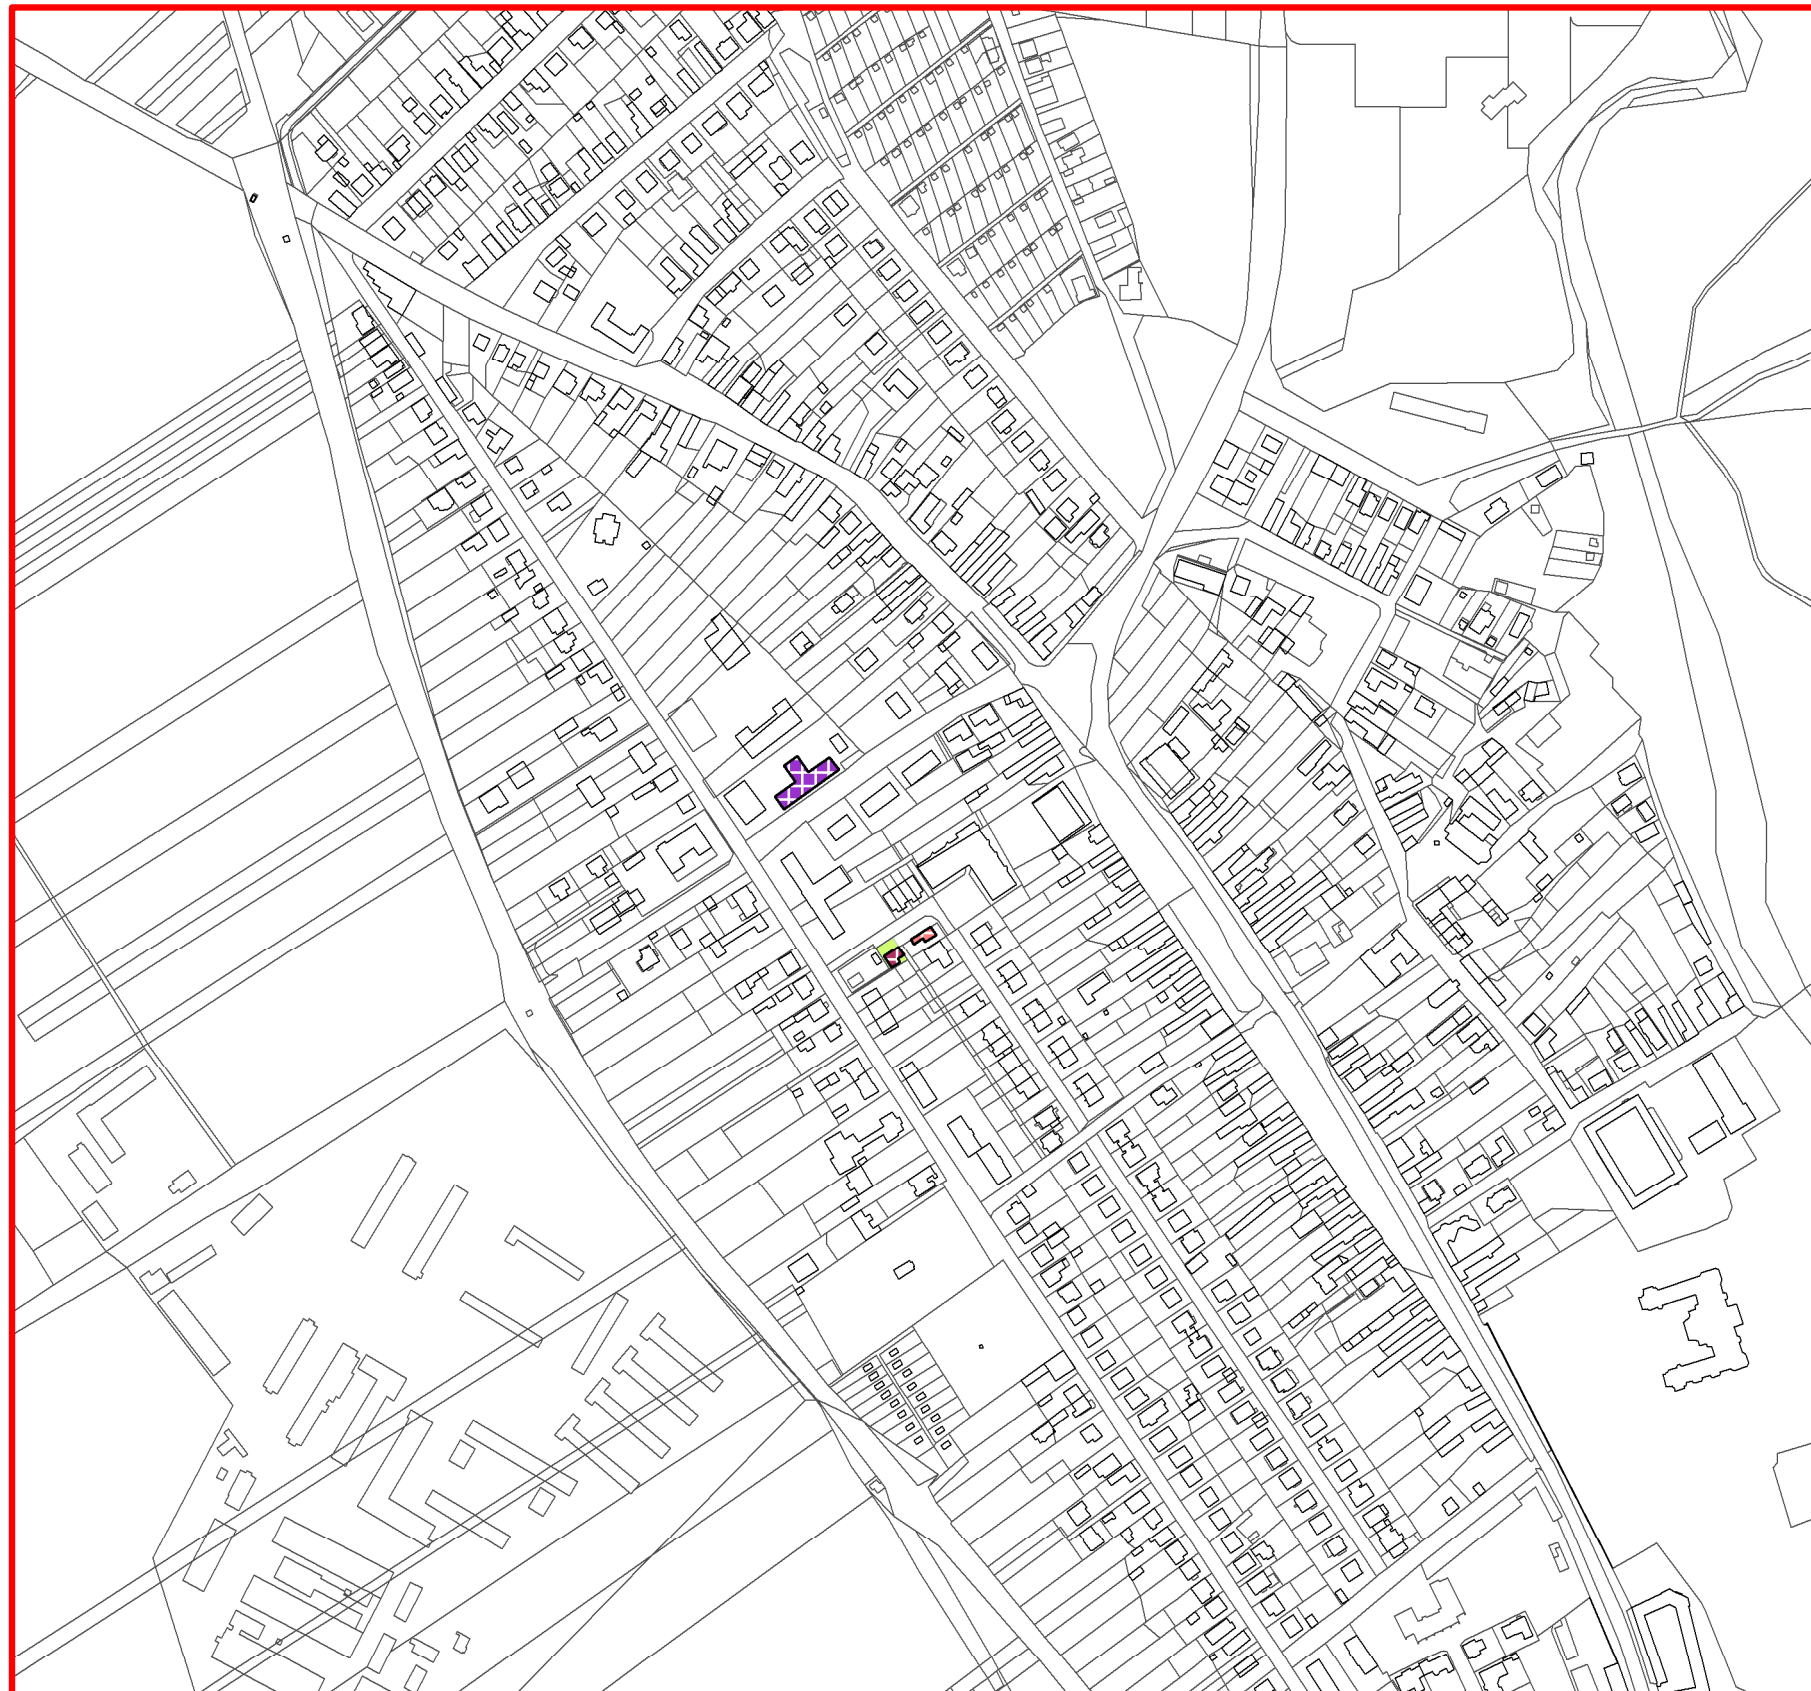

VPS - Zoznam verejnoprospešných stavieb



Areál základnej školy

B+2 B12a, B12b