

ÚZEMNÝ PLÁN ZÓNY

Pamiatková zóna Rusovce

výkres 4

Návrh riešenia technickej infraštruktúry
– vodné hospodárstvo



M = 1 : 1 000



april 2016



0 25 50 100 150 200 m

Tlač M = 1 : 2 000

Územný plán zóny - Pamiatková zóna Rusovce
bol schválený uznesením
Miestneho zastupiteľstva MČ Bratislava - Rusovce č. 160 zo dňa 7.4.2016
Miestneho zastupiteľstva MČ Bratislava - Čunovo č. 103/2016 zo dňa 7.4.2016.
Záväzná časť Územného plánu zóny
v rozsahu pamiatkovej zóny Bratislava - Rusovce, pre časť pamiatkovej zóny v k.ú. Rusovce,
bola vyhlásená vládou SR záväzným nariadením (VZN) Miestnej časti Bratislava - Rusovce
č. 4/2016 zo dňa 7.4.2016. VZN nadobudlo účinnosť dňa 22.4.2016.
Záväzná časť Územného plánu zóny
v rozsahu pamiatkovej zóny Bratislava - Rusovce, pre časť pamiatkovej zóny v k.ú. Čunovo,
bola vyhlásená vládou SR záväzným nariadením (VZN) Miestnej časti Bratislava - Čunovo
č. 1/2016 zo dňa 7.4.2016. VZN nadobudlo účinnosť dňa 22.4.2016.

Dubrav Amoš
Starosta Miestnej časti
Bratislava - Rusovce

Gubrík Ferenciková
Starostka Miestnej časti
Bratislava - Čunovo

LEGENDA

Hranice

- hranica pamiatkovej zóny
- hranica mestskej časti
- hranica zastavaného územia m. č. Rusovce podľa KN

Funkčné využitie a priestorové usporiadanie

- objekty - star
- objekty - návrh
- vodné toky, vodné plochy
- parky, parkovo upravená zeleň a verejné zelené priestranstvá
- lesy
- trvalo trávnaté plochy
- orná pôda
- rimský kašiel

Ochranné pásma

- ochranná protipodvodňová línia
- pásma hygienickej ochrany vodného zdroja 1. stupňa
- pásma hygienickej ochrany vodného zdroja 2. stupňa
- ochranné pásmo Rusovského ramena

Vodovodné siete

- vodovod - stav
- vodovod - návrh
- vodovod neverejný
- závladňovacie potrubie

Vodárské zariadenia


- veľový vododiel
- čerpacia stanica
- vodomerná šachta - stav
- vodomerná šachta - návrh

Kanalizačné siete

- jednotná
- splásková
- splásková - návrh

Kanalizačné zariadenia

- CS - jednotná
- CS - splásková
- CS - návrh

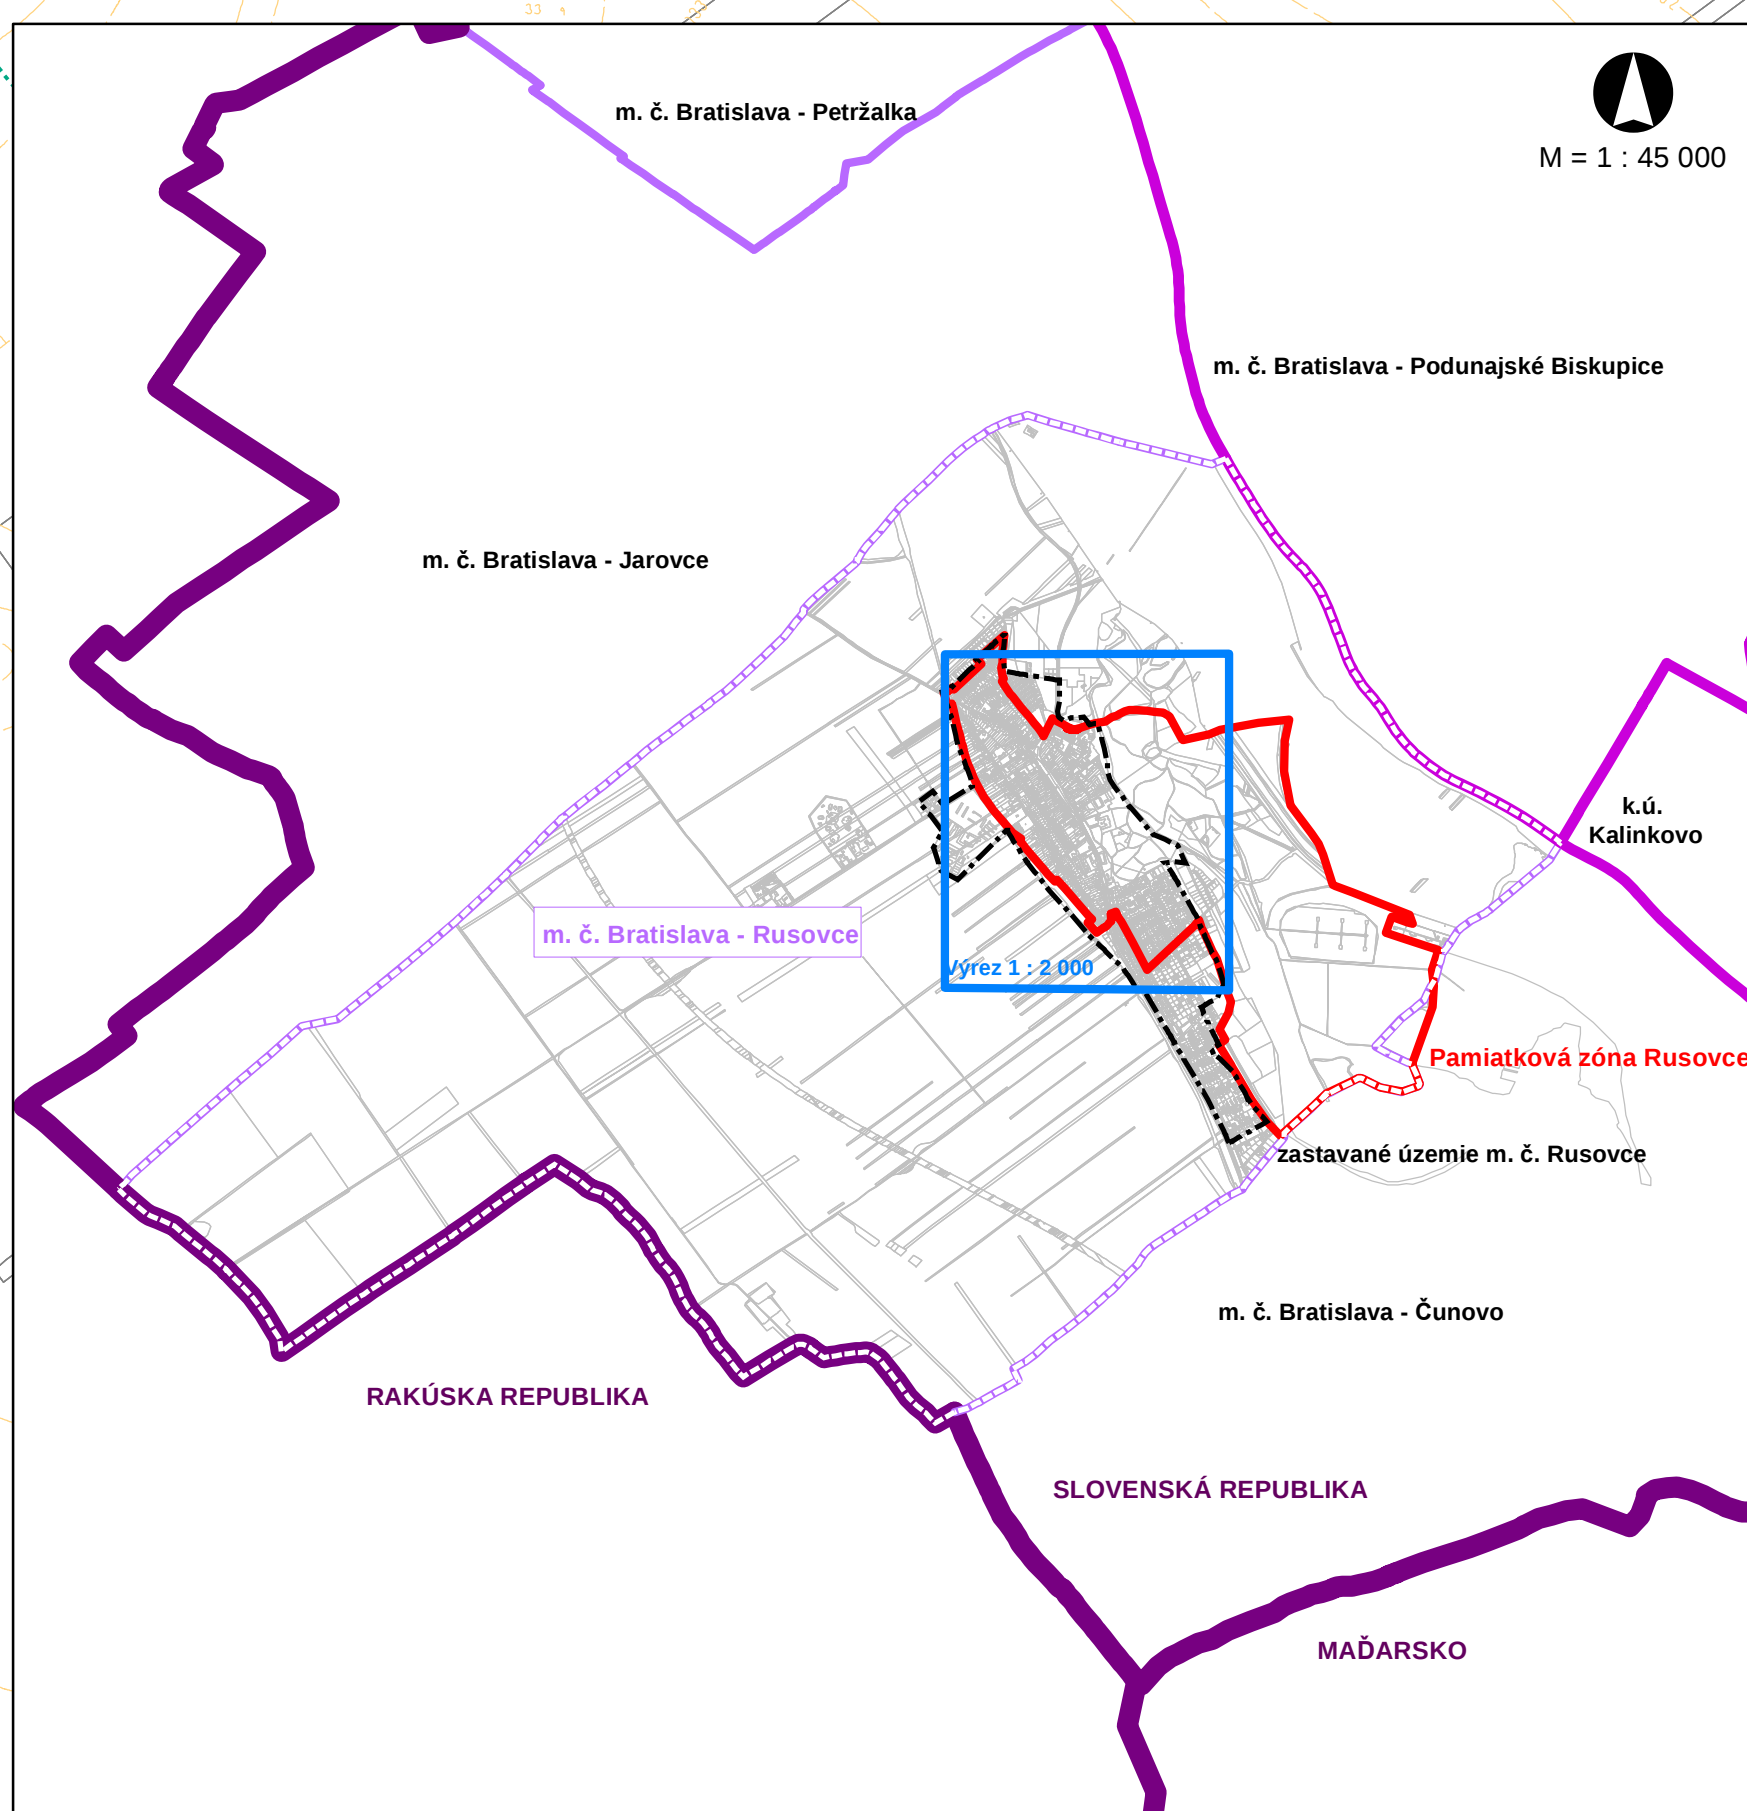

ÚZEMNÝ PLÁN ZÓNY - PAMIATKOVÁ ZÓNA RUSOVCE

4 Návrh riešenia technickej infraštruktúry
– vodné hospodárstvo



M = 1 : 1 000

TM

M = 1 : 2 000

april 2016

Obstarávateľ Mestská časť Bratislava - Rusovce
Spolufinancovanie Realizované s finančnou podporou Ministerstva kultúry SR
Spracovateľ AUREX spol. s r. o.
Hlavný riešiteľ Ing. arch. Ľubomír Klaučo
Zodpovedný riešiteľ Ing. Miloš Kedrovic, VODOTIKA, a.s.
Grafické spracovanie Ing. Mariš Bizon, PhD.

