

ÚZEMNÝ PLÁN ZÓNY

Pamiatková zóna Rusovce

výkres 5

Návrh riešenia technickej infraštruktúry
– energetika a telekomunikácie



M = 1 : 1 000

april 2016







MINISTERSTVO KULTÚRY
SLOVENSKEJ REPUBLIKY



AUREX

0 25 50 100 150 200 m

Tlač M = 1 : 2 000

Územný plán zóny – Pamiatková zóna Rusovce
bol schvátený uznesením
Miestneho zastupiteľstva MČ Bratislava – Rusovce č. 160 zo dňa 7.4.2016
v znení zmeny
Miestneho zastupiteľstva MČ Bratislava – Čunovo č. 103/2016 zo dňa 7.4.2016.
Záväzná časť Územného plánu zóny
v rozsahu pamiatkovej zóny Bratislava – Rusovce, pre časť pamiatkovej zóny v k.ú. Rusovce,
bola vyhlásená výslovným záväzným nariadením (VZN) Miestnej časti Bratislava – Rusovce
č. 4/2016 zo dňa 7.4.2016. VZN nadobudlo účinnosť dňa 22.4.2016.
Záväzná časť Územného plánu zóny
v rozsahu pamiatkovej zóny Bratislava – Rusovce, pre časť pamiatkovej zóny v k.ú. Čunovo,
bola vyhlásená výslovným záväzným nariadením (VZN) Miestnej časti Bratislava – Čunovo
č. 1/2016 zo dňa 7.4.2016. VZN nadobudlo účinnosť dňa 22.4.2016.

Dubav Amoš
Starosta Miestnej časti
Bratislava – Rusovce

Gabrielka Ferentčíková
Starostka Miestnej časti
Bratislava – Čunovo

LEGENDA

stav: návrh

Hranice

- hranica pamiatkovej zóny
- hranica mestskej časti
- hranica zastavaného územia m. č. Rusovce podľa KN

Funkčné využitie a priestorové usporiadanie

- objekty
- vodné toky, vodné plochy
- parky, parkovo upravená zeleň a verejná zelená priestranosť
- lesy
- trvalo trávnené plochy
- orná pôda
- rimský kaštel

Elektrifikčné zariadenia

- transformačná stanica VN/VN
- transformačná stanica VN/VN – stĺžiarov
- prechodový objekt

Elektrické vedenie

- 110 kV – vzduch
- 22 kV – vzduch
- 22 kV – kábel
- ochranné pásmo elektrického vedenia


stav: návrh

Plynovody a plynofikčné zariadenia

- regulačná stanica plynu – útlm
- STL plynovod 300 kPa
- NTL plynovod 2 kPa
- redukcia profilu potrubia plynovodu D90 – D63

Telekomunikácie

- telekomunikačné zariadenie
- HDPF SITEL
- miestny optický kábel
- diškový kábel
- ZSR neoverený
- miestny optický kábel
- diškový optický kábel
- optická trasa UPC

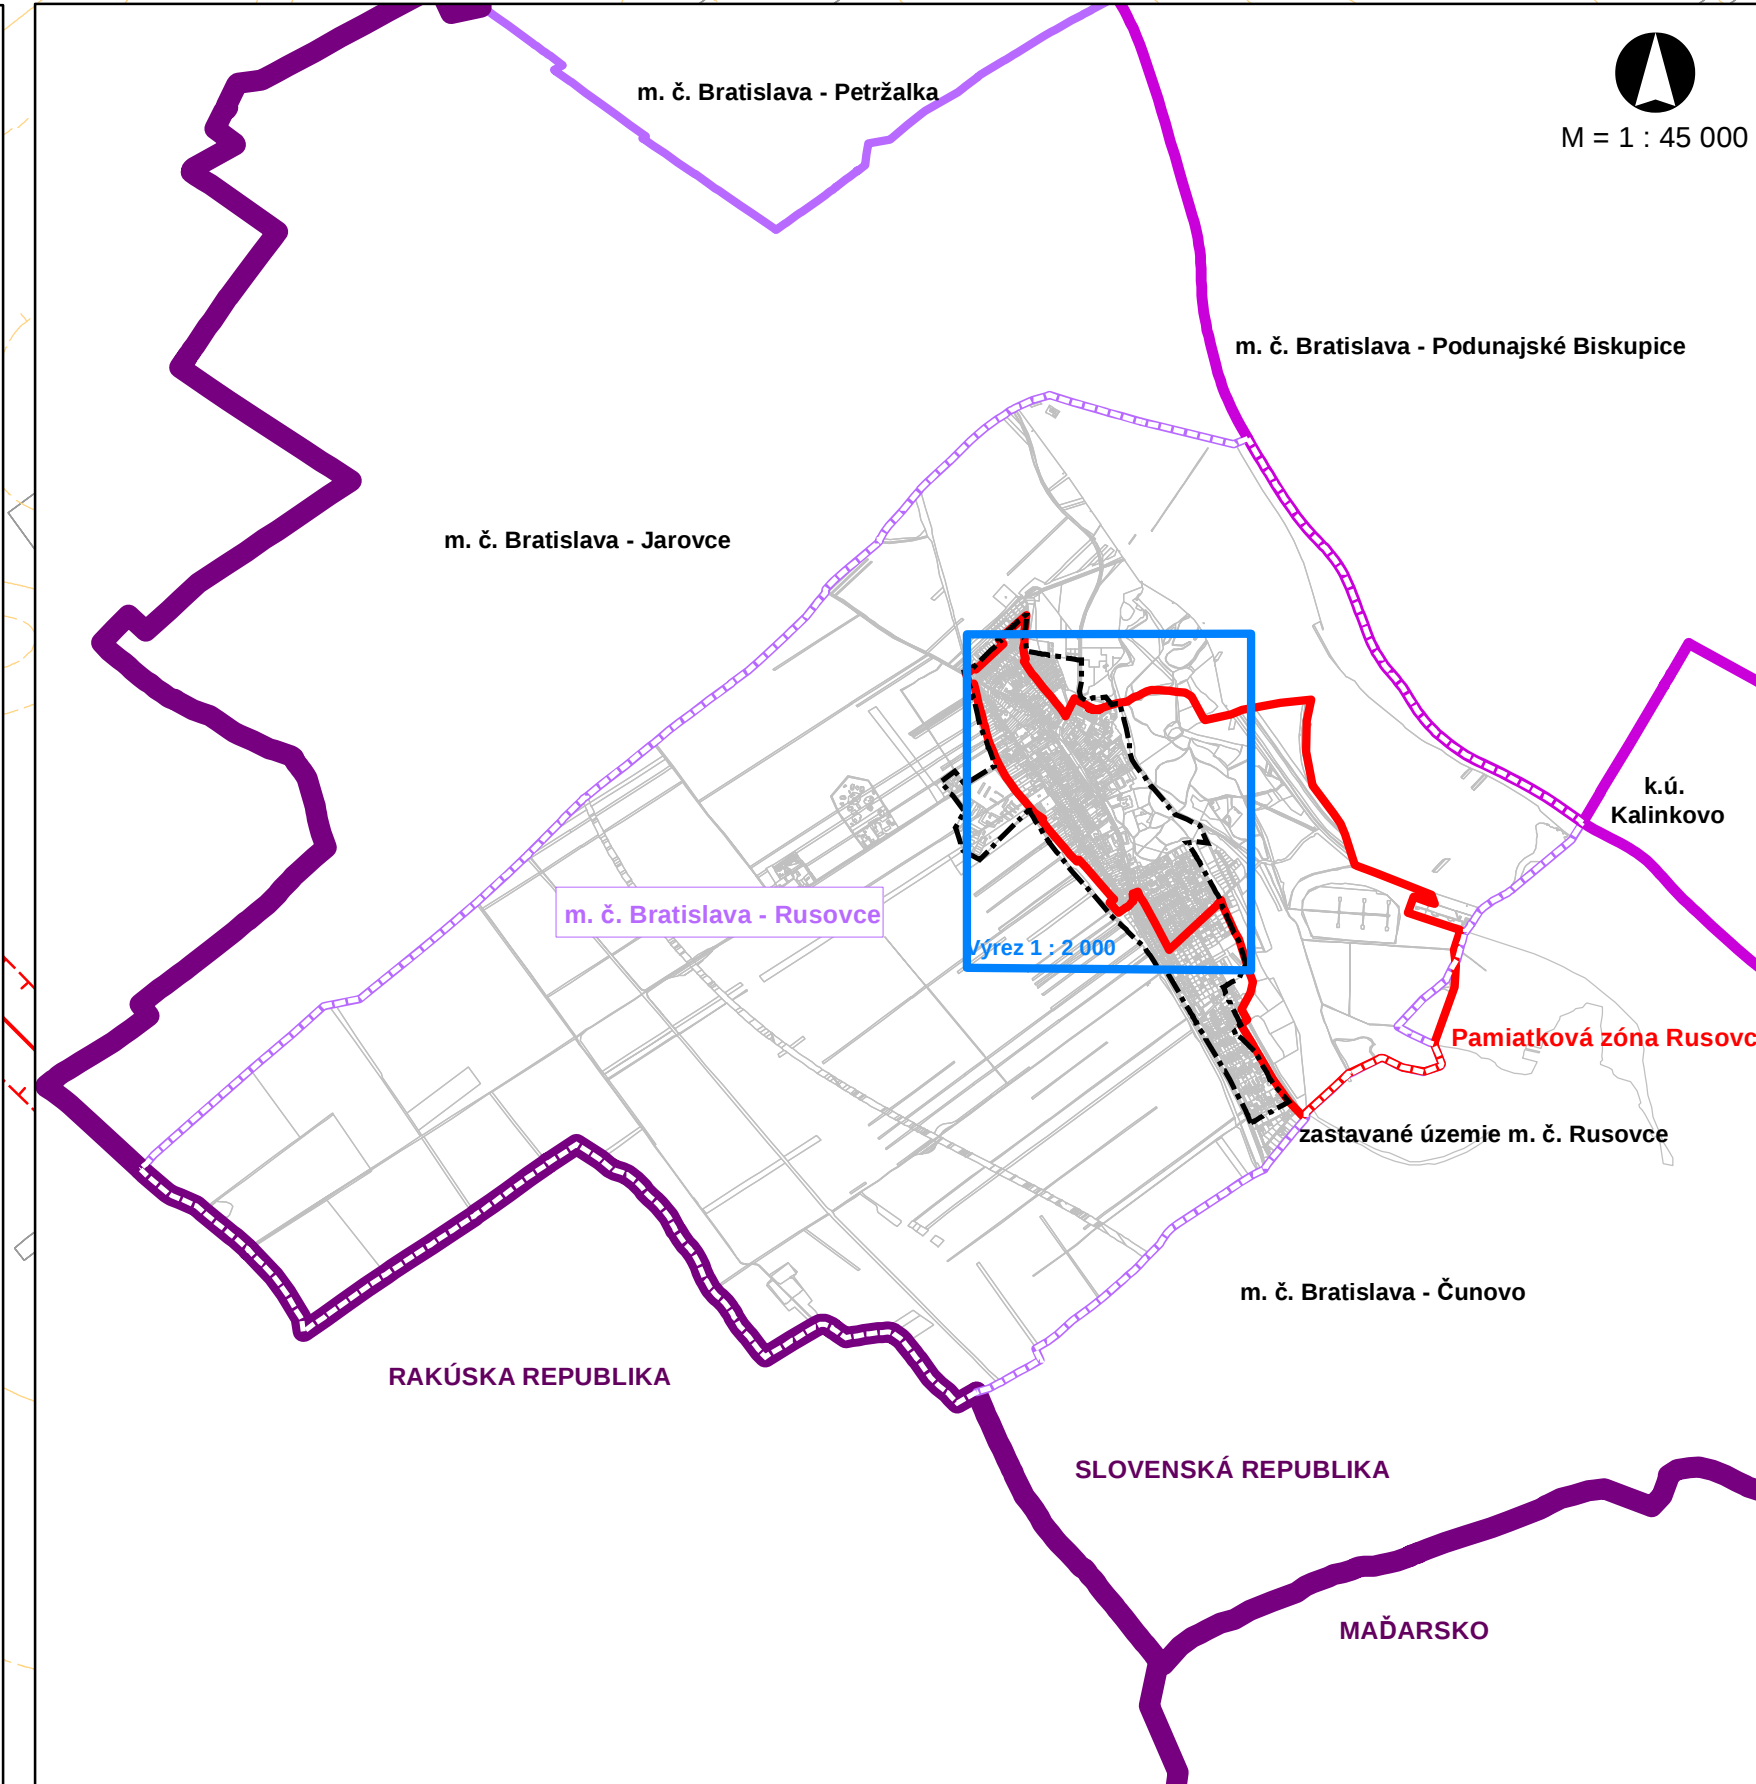

ÚZEMNÝ PLÁN ZÓNY - PAMIATKOVÁ ZÓNA RUSOVCE

5 Návrh riešenia technickej infraštruktúry – energetika a telekomunikácie

Obstarávateľ Mestská časť Bratislava – Rusovce

Spolufinancovanie Realizované s finančnou podporou Ministerstva kultúry SR

Spracovateľ AUREX spol. s r. o.

Hlavný riešiteľ Ing. arch. Ľubomír Klaučo

Zodpovedný riešiteľ Ing. Miloš Kedrovic, VODOTIKA, a.s.

Grafické spracovanie Ing. Mariš Bizon, PhD.

april 2016

