


ÚZEMNÝ PLÁN ZÓNY

Pamiatková zóna Rusovce

výkres 6a Ochrana prírody a tvorba krajiny vrátane prvkov ÚSES

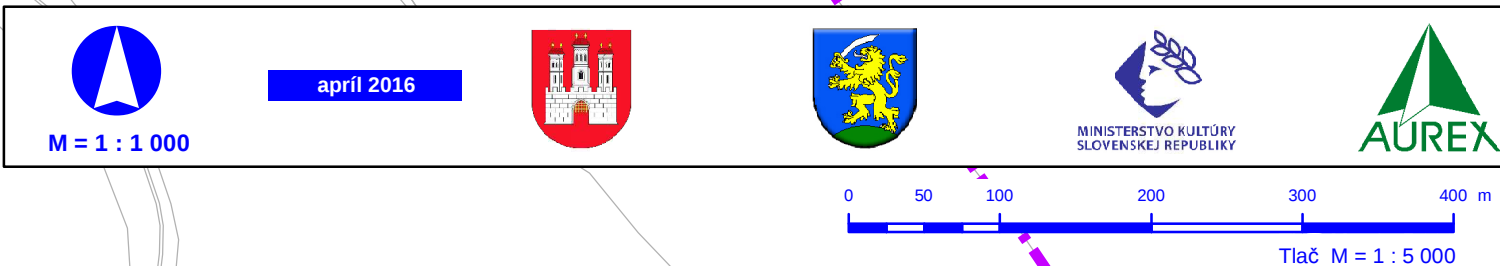

Územný plán zóny – Pamiatková zóna Rusovce
bol schválený uznesením
Miestneho zastupiteľstva MČ Bratislava – Rusovce č. 160 zo dňa 7.4.2016
a uznesením
Miestneho zastupiteľstva MČ Bratislava – Čunovo č. 103/2016 zo dňa 7.4.2016.

Záväzná časť Územného plánu zóny,
v rozsahu pamiatkovej zóny Bratislava - Rusovce, pre časť pamiatkovej zóny v k.ú. Rusovce,
bola vyhlásená Všeobecne záväzným nariadením (VZN) Mestskej časti Bratislava – Rusovce
č. 4/2016 zo dňa 7.4.2016. VZN nadobudlo účinnosť dňa 22.4.2016.

Záväzná časť Územného plánu zóny,
v rozsahu pamiatkovej zóny Bratislava - Rusovce, pre časť pamiatkovej zóny v k.ú. Čunovo,
bola vyhlásená Všeobecne záväzným nariadením (VZN) Mestskej časti Bratislava – Čunovo
č. 1/2016 zo dňa 7.4.2016. VZN nadobudlo účinnosť dňa 22.4.2016.

Dušan Antoš
Starosta Mestskej časti
Bratislava - Rusovce

Gabriela Ferencáková
Starostka Mestskej časti
Bratislava - Čunovo

LEGENDA

stav	návrh	stav	návrh
Hranice		Kultúrne - historické hodnoty	
	hranica pamiatkovej zóny		národné kultúrne pamiatky
	hranica mestskej časti		památnosti obce - budovy
	hranica zastavaného územia m. č. Rusovce podľa KN		hranica historickej zelene
	hranica Priestorového celku Gerulata		památnosti obce - drobné objekty
Funkčné využitie objektov			lokalita archeologického nálezu
	objekty		rímsky kastel
Zeleň zastavaného územia v dominantnej funkcii		Ochrana prírody a krajiny	
	rusovský park s kaštieľom		chránená krajinná oblasť
	parkovo upravená plocha zelene		prírodná rezervácia
	verejná zelená priestranosť		chránené vtáčie územie NATURA 2000
	zelen pozdĺž cestných komunikácií		územie európskeho významu NATURA 2000
Zeleň nezastavaného územia v dominantnej funkcii			mokrade podľa dohovoru RAMSAR
	lesy		biocentrum nadregionálneho významu
	orná pôda vrátane zelene v poľnohospodárskej krajine		bodová zeleň - stromy
	trvalé trávne porasty	Ochranné a bezpečnostné pásma	
	porasty zamokrených lúk		pásma hygienickej ochrany vodného zdroja
Zeleň zastavaného územia vo významnej funkcii			ochranné pásmo lesa podľa KN
	zeleň pri rodinných domoch		ochranné pásmo cintorína
	zeleň záhrad pri rodinných domoch		ochranné pásmo železnice
	zeleň pri bytových domoch		ochranné pásmo Rusovského ramena
	zeleň občianskej vybavenosti	Doprava	
	zeleň cintorína		železničná stanica
	zeleň archeologickej lokality		železničná trať
	zeleň športových areálov, plôch a zariadení		náučný chodník
	zeleň záhrad objektov individuálnej rekreácie		plochy cestných komunikácií
	zeleň peších komunikácií		plochy železničnej dopravy
Zeleň v nezastavanom území vo významnej funkcii			poľné a lesné cesty
	zeleň športovo-rekreačných areálov		
	zeleň ochrannej protipovodňovej línie		
Zeleň zastavaného územia v doplnkovej funkcii			
	zeleň parkovacích plôch		
	zeleň pri objektoch technickej infraštruktúry		
	zeleň areálov výroby a služieb		
	vodné plochy a vodné toky		

Mestská časť Rusovce

Mestská časť Čunovo

ÚZEMNÝ PLÁN ZÓNY - PAMIATKOVÁ ZÓNA RUSOVCE

6a Ochrana prírody a tvorba krajiny vrátane prvkov ÚSES

	Obstarávateľ	Mestská časť Bratislava - Rusovce
	Spolufinancovanie	Realizované s finančnou podporou Ministerstva kultúry SR
	Spracovateľ	AUREX spol. s r. o.
	Hlavný riešiteľ	Ing. arch. Ľubomír Klaučo
	Zodpovedný riešiteľ	Ing. Michal Štífel; Ing. Matúš Bizoň, PhD.
	Grafické spracovanie	Ing. Michal Štífel; Ing. Matúš Bizoň, PhD.