

ÚZEMNÝ PLÁN ZÓNY

Pamiatková zóna Rusovce

výkres 7b

Návrh funkčnej a priestorovej regulácie,
vymedzenie regulovaných priestorov a pozemkov,
vrátane návrhu verejnoprospešných stavieb



M = 1 : 1 000

april 2016




0 25 50 100 150 200 m

Tlač M = 1 : 2 000

Územný plán zóny - Pamiatková zóna Rusovce
na schválenie územným
Miestnym zastupiteľstvom MČ Bratislava - Rusovce č. 160 zo dňa 7.4.2016
Miestneho zastupiteľstva MČ Bratislava - Čunovo č. 103/2016 zo dňa 7.4.2016.
Zaúčastňujúci sa územného plánu zóny:
v rozsahu pamiatkovej zóny Bratislava - Rusovce, pre časť pamiatkovej zóny v k.ú. Rusovce,
bola vyhlásená všeobecne záväzným nariadením (VZN) Miestnej časti Bratislava - Rusovce
č. 4/2016 zo dňa 7.4.2016. VZN nadobudlo účinnosť dňa 22.4.2016.
Zaúčastňujúci sa územného plánu zóny:
v rozsahu pamiatkovej zóny Bratislava - Rusovce, pre časť pamiatkovej zóny v k.ú. Čunovo,
bola vyhlásená všeobecne záväzným nariadením (VZN) Miestnej časti Bratislava - Čunovo
č. 1/2016 zo dňa 7.4.2016. VZN nadobudlo účinnosť dňa 22.4.2016.
Dušan Amoš
Starosta Miestnej časti
Bratislava - Rusovce
Gabriela Ferencáková
Starostka Miestnej časti
Bratislava - Čunovo

REG. BLOK	FUNKCIA	INDEX ZASTAVANOSTI	MAX. POJAZDnosť	INDEX ZELENE
A01	RD	20	2	50
A02	RD	25	2	50
A03	RD	20	2	85
A04	OV1	15	2	80
A05	RD	30	2	40
A06	PV	20	1,5	60
A07	RD	25	2	30
A08	OV2	45	2	20
B01	PZ	5	1	95
B02	PV	15	1,5	60
B03	BD	15	3	50
B04	PV	15	2	60
B05	RD	20	1,5	60
B06	BD	20	3	50
B07	RD	30	3	20
B08	OV2	70	1	15
B09	RD	20	1,5	50
B10	PV	20	1,5	50
B11	RD	30	2	45
B12	OV1	15	3	85
B13	BD	20	1,5	40
B14	RD	15	1,5	50
B15	RD	20	1,5	50
B16	OV1	25	1,5	50
B17	RD	20	1,5	50
B18	CI	5	1	85
B19	CI	5	1	85
B20	PZ	5	1	95
B21	TI	10	1	80
B22	RD	15	1,5	50
B23	BD	40	2,5	35
B24	OV1	25	2,5	15
B25	OV1	20	2	70
B26	BD	20	2	50
B27	PV	25	1,5	55
B28	RD	50	2	20
B29	BD	65	3	15
B30	OV2	40	2	10
B31	TI	5	1	75
B32	PZ	5	1	85
B33	BD	20	3	60
B34	RD	25	2	50
B35	RD	25	2	50
B36	PV	25	1,5	40
B37	OV2	30	1,5	40
B38	RD	20	2	50
B39	RD	25	2	45
B40	RD	25	2	45
B41	PV	25	1,5	60
B42	BD	25	2	40
B43	PB	30	3,5	30
B44	PB	30	1,5	30
B45	RD	20	2	60
B46	RD	30	2	50
B47	RD	20	1,5	60
B48	RD	20	1,5	60
B49	OV2	40	2	40
B50	PB	25	1,5	55
C01	RD	30	1,5	50
C02	RD	30	1,5	50
C03	BD	25	2,5	45
C04	PV	20	1,5	60
C05	PZ	3	1	95
C06	PZ	3	1	95
C07	OV2	40	1	15
C08	RD	20	1,5	60
C09	PV	25	1,5	60
C10	OV1	25	1,5	60
C11	NA	5	1	50
C12	RD	20	1,5	60
C13	RD	20	1,5	60
C14	BD	25	2	50
C15	RD	20	1,5	50
C16	OV2	15	2,5	70
C17	RD	15	1,5	60
C18	OV1	30	2	30
C19	RD	25	1,5	60
C20	RD	25	1,5	60
C21	RD	22	1,5	40
C22	RD	22	1,5	40
D01	PK	5	3	85
D02	OV1	20	2	40
D03	PV	30	1,5	60
D04	OV1	20	1,5	60
D05	OV1	50	3	20
D06	RD	30	1,5	50
D07	RD	20	1,5	60
D08	RD	20	1,5	60
LEGENDA	Regulácia priestorového usporiadania
Hranice	Regulácia funkčného využitia
hranica pamiatkovej zóny	RD Bytanie v rodinných domoch
hranica mestskej časti	BD Bytanie v bytových domoch
hranica zastavaného územia m. č. Rusovce	PV Polyfunkčné využitie bytovaní v rodinných domoch
hranica funkčnej zóny	PK Rusovský park s okolitým
hranica vymedzených priestorových celkov	PB Polyfunkčné využitie bytovaní v bytových domoch
Kultúrne - historické hodnoty	OV1 Občianska vybavenosť verejnoprospešného charakteru
národné kultúrne pamiatky	OV2 Občianska vybavenosť komerčného charakteru
historická pamiatka	NA Centrálna námestie
památnosti obce - budovy	SP Šport, telovýchova a voľný čas
památnosti obce - drobné objekty	TI Technická vybavenosť a inštruktúra
objekty s pamiatkovou hodnotou vytipované v rámci Zásad pamiatkovej ochrany	LS Územná prírodná zeleň - lesy
objekty s pamiatkovou hodnotou vytipované v rámci spracovania ÚPZ-PZ	VZ Riechy v plátno hygienickej ochrany vodného zdroja
archeologické nálezisko	OP Omá pôda
lokalita archeologického nálezu	VP Vodné plochy a vodné toky
pohrebisko	HR Požiar rieky Dunaj v rozmedzí prepočítaného hľadiska
riemsky kašiel	DV Dopravná komunikácia a verejné priestranstvá
významné vizuálne prvky	
fontána	
Ochrana prírody a krajiny, prvky ÚSES	
prírodná rezervácia	
CHKO Dunajské Luhy	
močiar podľa dohody Ramsar	
chránené národné územie NATURA 2000	
územie eur. významu NATURA 2000	
nadregionálne biocentrum	
Doprava	
železničná stanica	
železničné preostre	
železničná trať	
zastávky MHD - stav	
zastávky MHD - návrh	
medzinárodná cyklistická trasa	
športovo-rekreačné trasy	
navrhovaná cyklistická trasa	
hlavné pešie trasy	

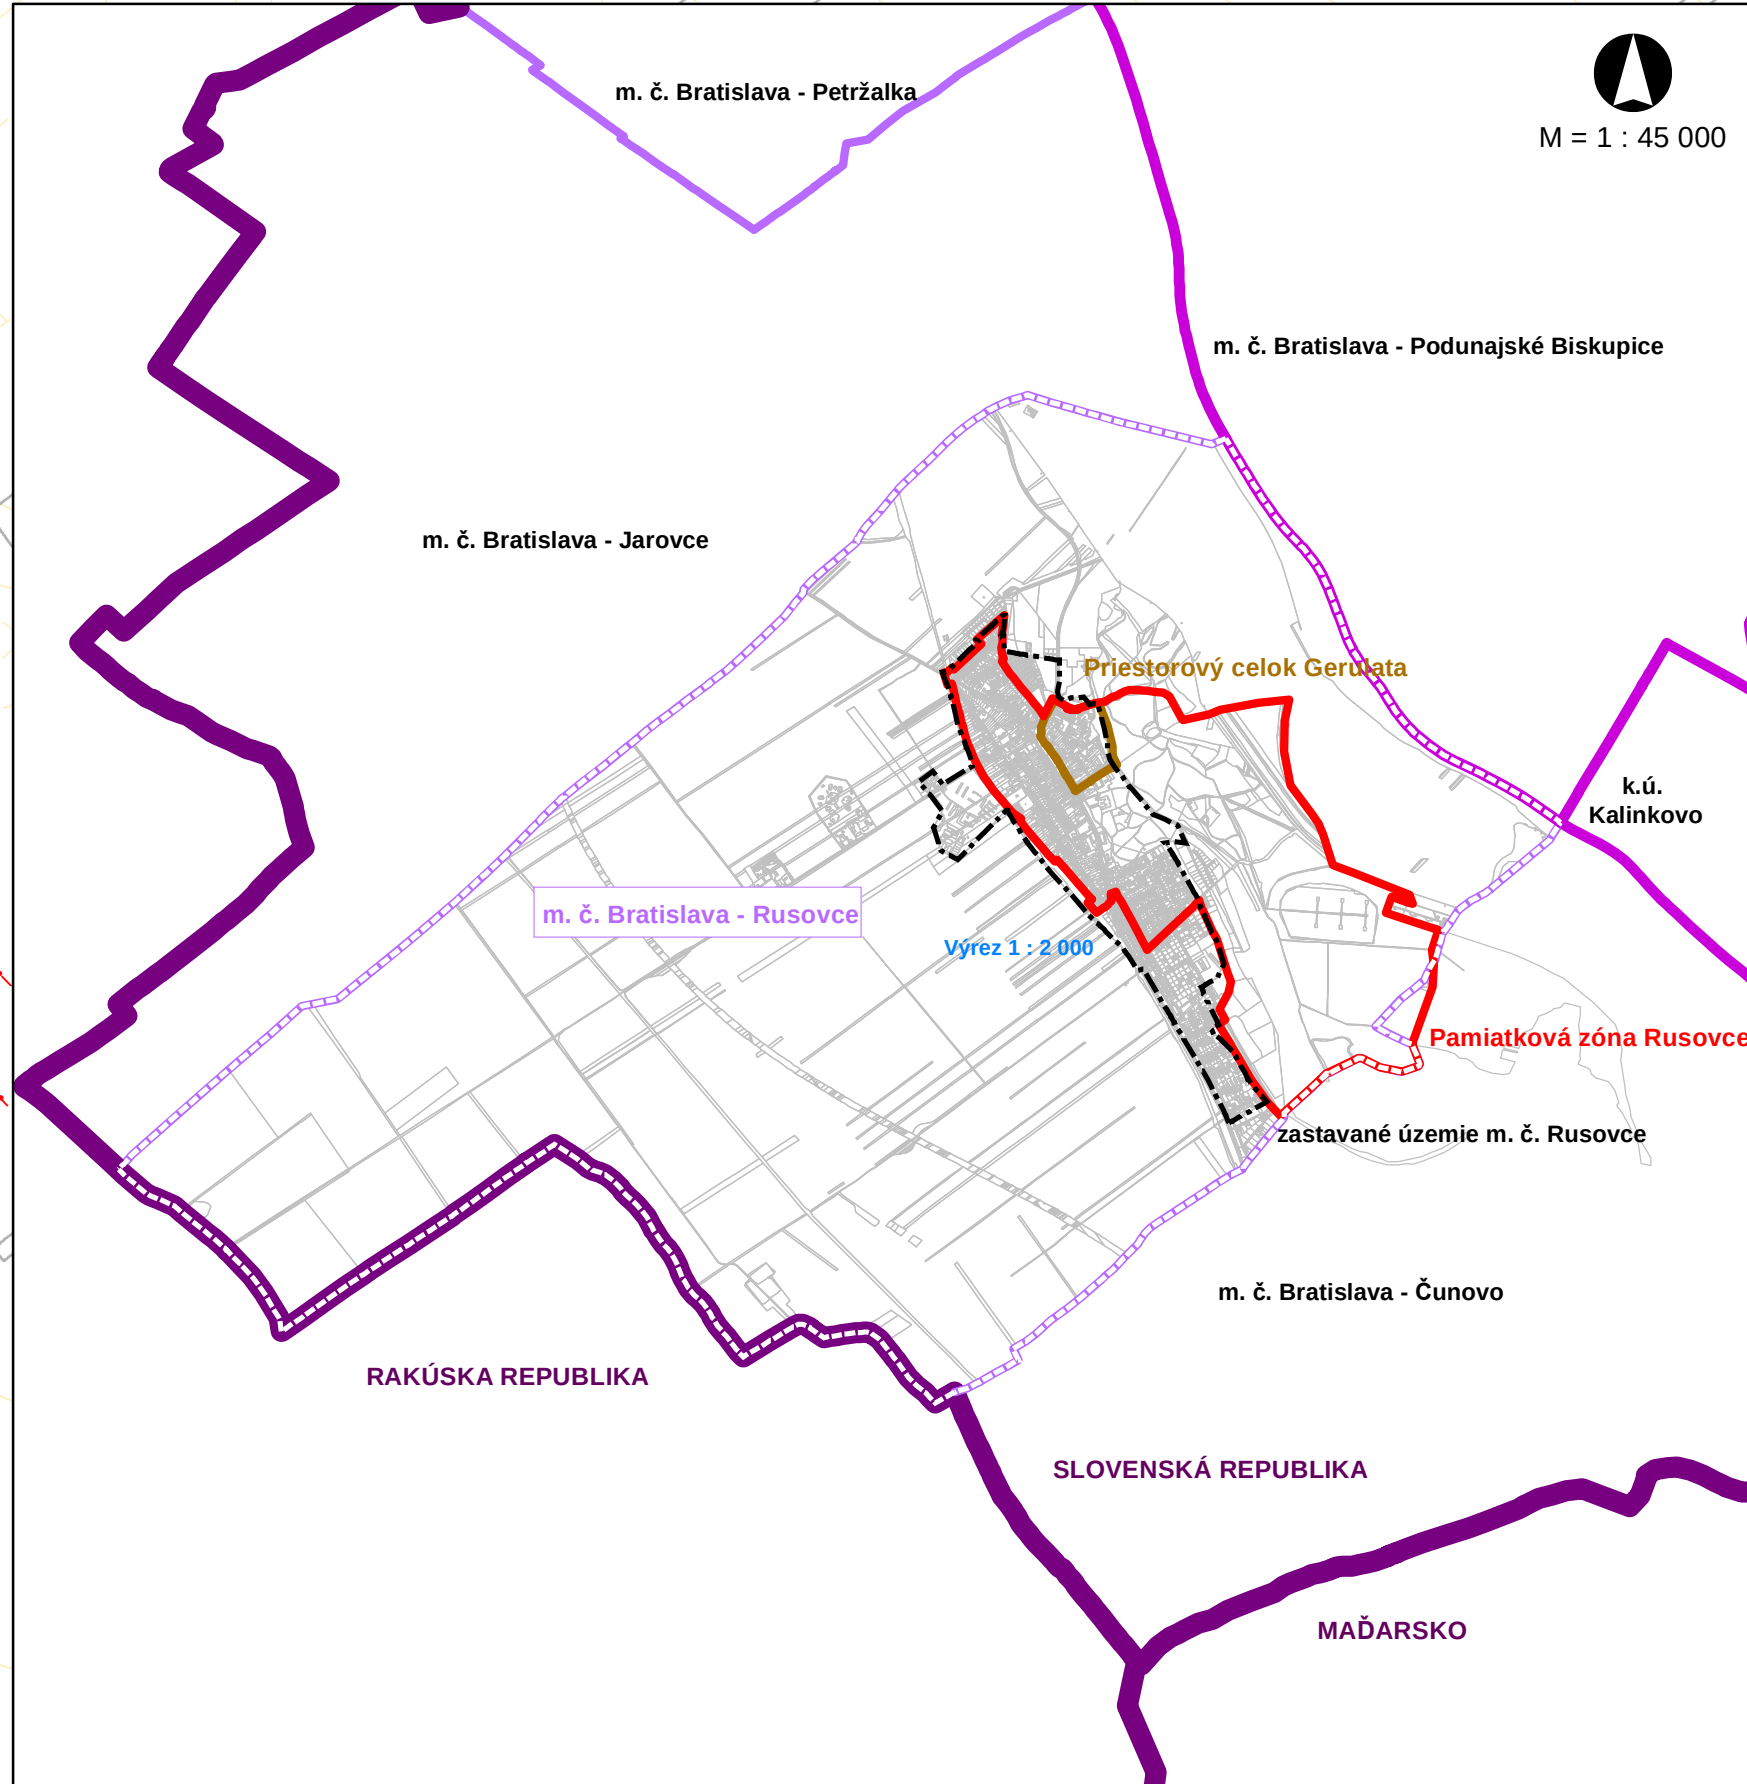

VPS - Zoznam verejnoprospešných stavieb
VPS01 Kábel s areálom Rusovského parku
VPS02 Budova Čeláckej
VPS03 Vyhliadková veža objektu bývalej vodnej veže
VPS04 Církovná na Kováčovej ulici</