


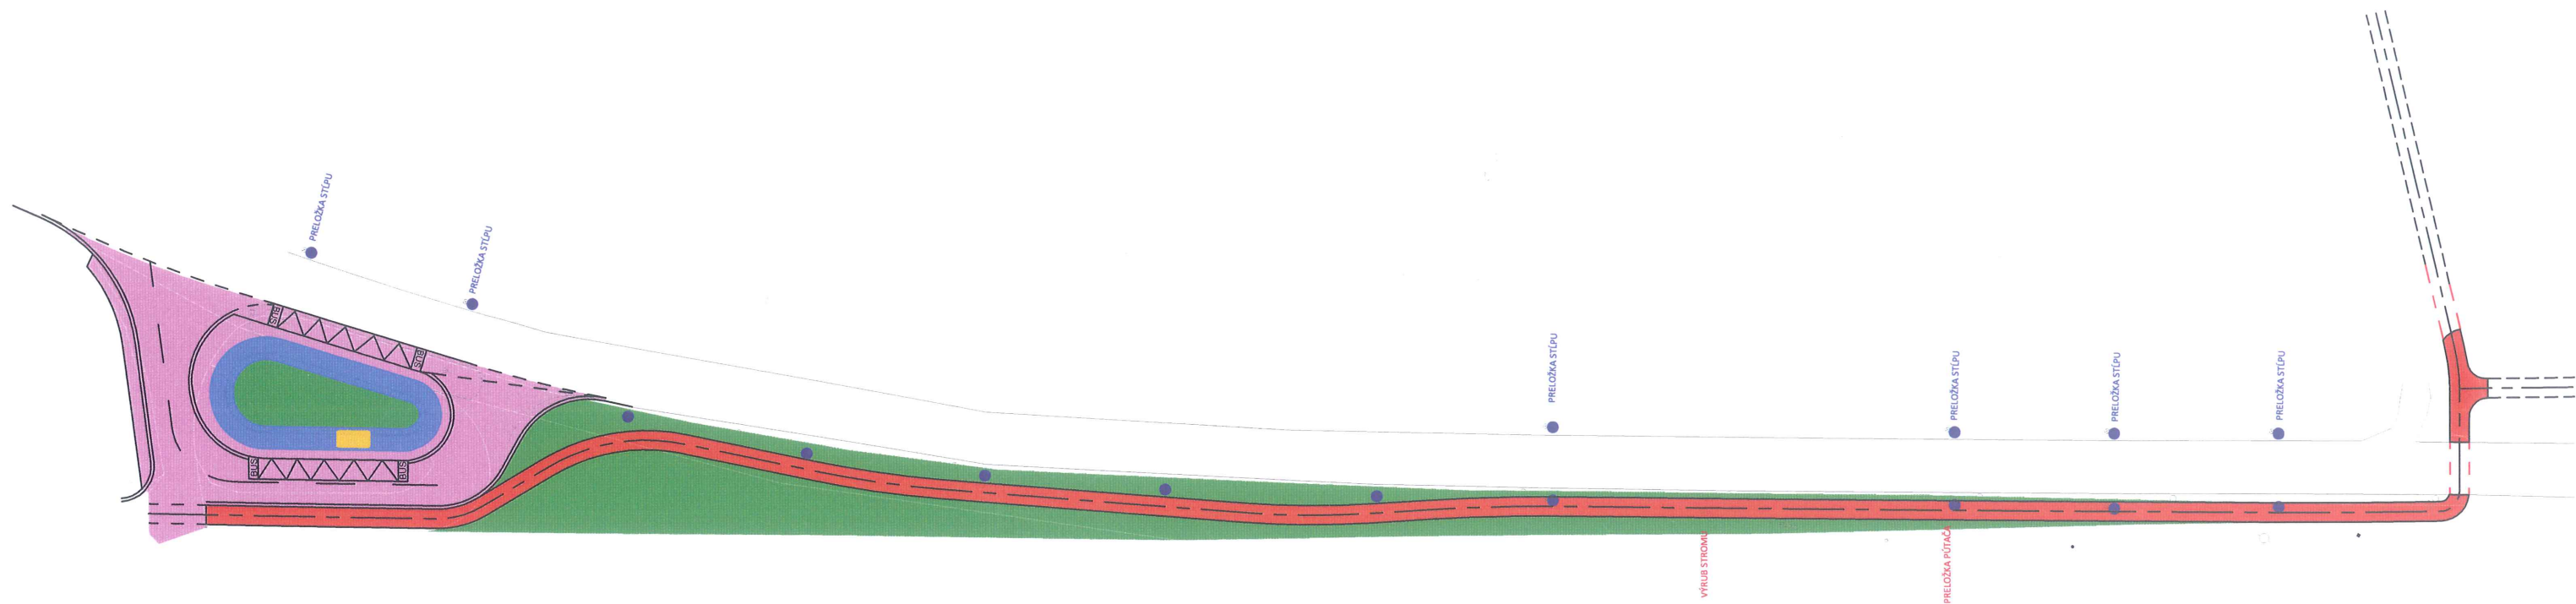

NÁVRH ROZDELENIA NA STAVEBNÉ OBJEKTY

	S0.01	CYKLOTRASA
	S0.02	AUTOBUSOVÉ OTOČISKO
	S0.03	PRESTREŠENIE A VYBAVENIE OTOČISKA
	S0.04	OBJEKT DENNEJ MIESTNOSTI VODIČOV
	S0.05	VEREJNÉ OSVETLENIE
	S0.06	KANALIZÁCIA
	S0.06	SADOVÉ ÚPRAVY

INVESTOR:	MČ BRATISLAVA-RUSOVCE, MÚ VÝVOJOVÁ 8 BRATISLAVA	GENERÁLNY PROJEKTANT:		
AUTORI PROJEKTU:	MGR.ART. J.MARGEN AA			
AUTORSKÁ SPOLUPRÁCA:	ING. PETER ŽÁK			
ZODP. PROJEKTANT ČASTI PD:	MGR.ART. J.MARGEN AA			
NÁZOV PROJEKTU:	REVITALIZÁCIA AUTOBUSOVÉHO OTOČISKA A VYBUDOVANIE CYKLOTRASY, BRATISLAVA - RUSOVCE			
VYPRACOVAL:	J. MARGEN	FORMÁT:	2xA4	ČÍSLO PARÉ
KONTROLOVAL:	J. MARGEN	MIERKA:	1:250	
NÁZOV VÝKRESU:		DÁTUM:	10/2016	
		ČÍSLO VÝKRESU:	08	

OBSAH A FORMA TOHOTO VÝKRESU JE MAJETKOM PROJEKTANTA. KOPÍROVANIE A POUŽITIE INÉ AKO ZMLUVNE DOHODNUTÉ JE ZAKÁZANÉ



INVESTOR: MČ BRATISLAVA-RUSOVCE, MÚ VÝVOJOVÁ 8 BRATISLAVA		GENERÁLNY PROJEKTANT: Mgr.art. Ján Margen Kováčsova 320/46 851 10 Bratislava tel. 0905 108891	
AUTORI PROJEKTU: MGR.ART. J.MARGEN AA			
AUTORSKÁ SPOLUPRÁCA: ING. PETER ŽÁK			
ZODP. PROJEKTANT ČASTI PD: MGR.ART. J.MARGEN AA			
NÁZOV PROJEKTU: REVITALIZÁCIA AUTOBUSOVÉHO OTOČISKA A VYBUDOVANIE CYKLOTRASY, BRATISLAVA - RUSOVCE			
VYPRACOVAL: J. MARGEN		FORMÁT: 2xA4	ČÍSLO PARÉ
KONTROLOVAL: J. MARGEN		MIERKA:	
NÁZOV VÝKRESU:		DÁTUM: 10/2016	
NÁHĽAD NA OTOČISKO		ČÍSLO VÝKRESU: 12	