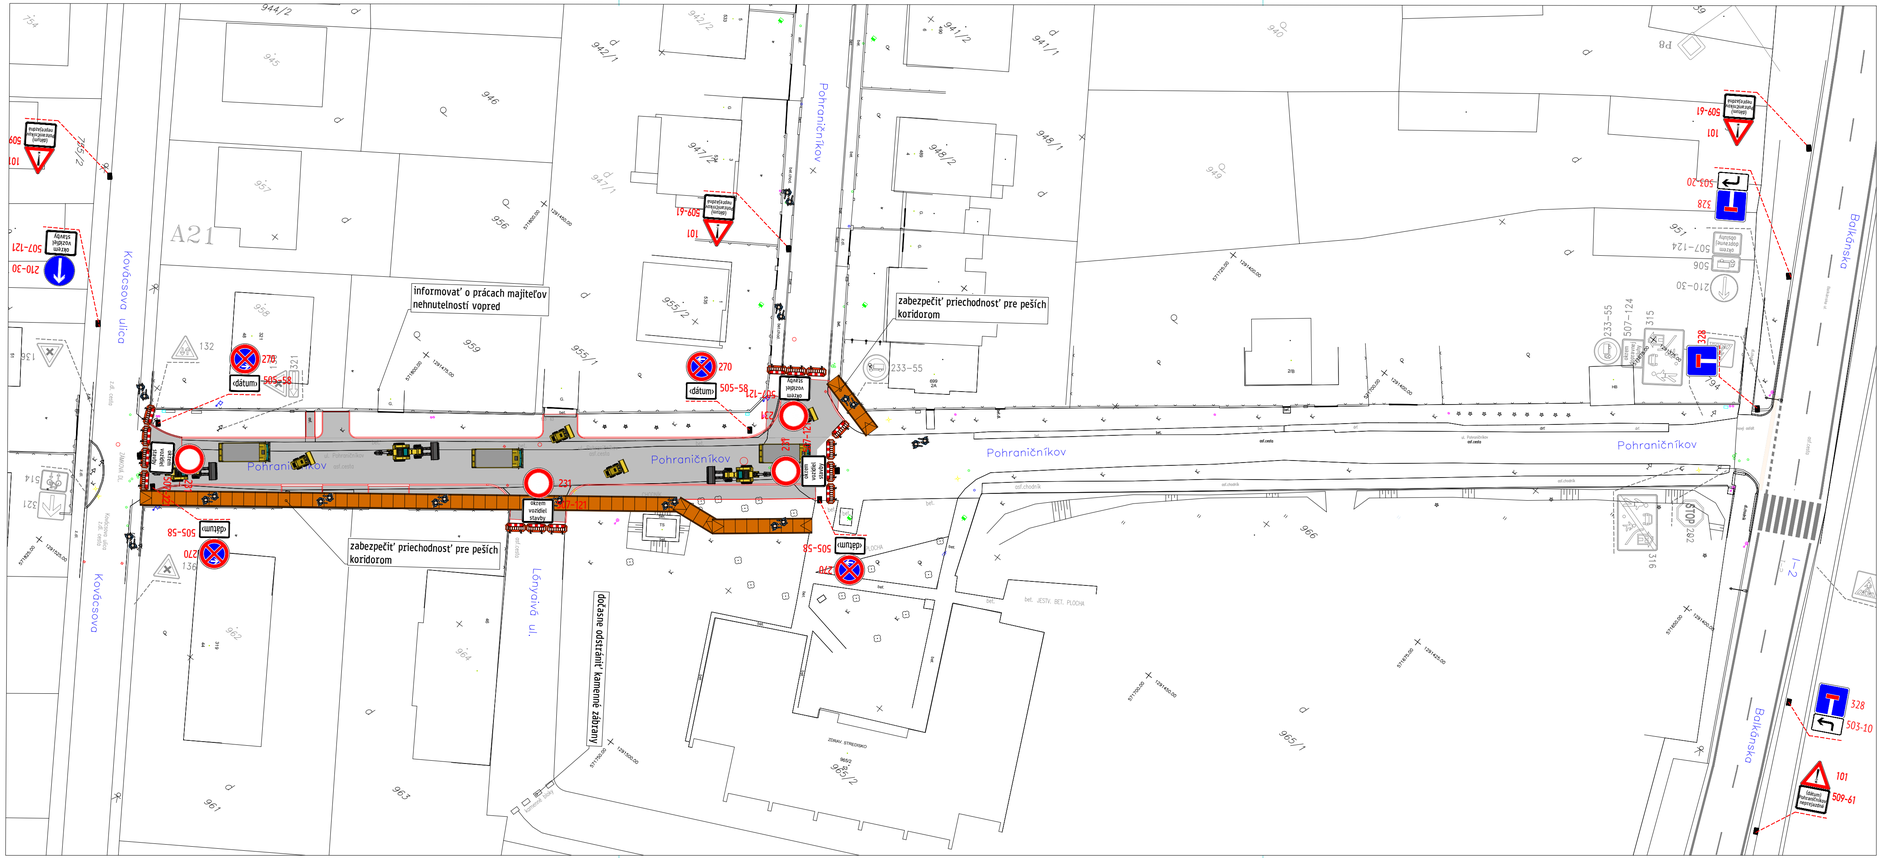

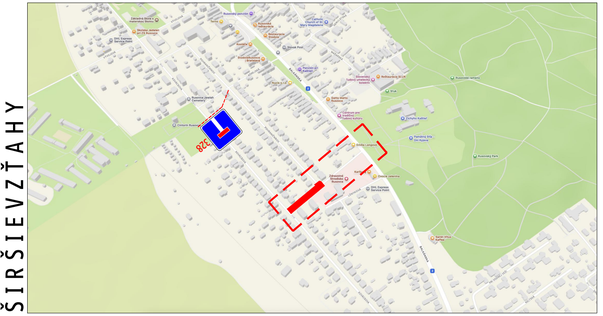

STAVEBNÍK: MČ Bratislava – Rusovce, Vývojová 484/8, 851 10 Bratislava – Rusovce

ZHOTOVITEĽ: CS, s.r.o. Strojárenská 5487 917 02 Trnava

STAVBYVEDÚCI:

TERMÍN:

A KAŽDÁ ETAPA BUDE REALIZOVANÁ SAMOSTATNE

ROZPISKA POZNÁMKY LEGENDA INFOŠIRŠIEVZŤAHY

- 201 – JESTVUJÚCE DZ
- 212–10 – NAVRHOVANÁ ZVÍSLÁ DOČASNÁ DZ
- NAVRHOVANÁ VODOROVNÁ DZ REALIZOVANÁ ŽLTOU FARBOU alebo NALEPENÍM (podľa podmienky správcu)
- PRIESTOR VÝKOPU/ZÁBERU
- DOČASNÁ LÁVKA PRE PEŠICH
- OCEĽOVÝ PLECH
- NAVRHNUTÝ POHYB CHODCOV
- NAVRHNUTÝ POHYB VOZIDIEL
- VOZIDLÁ STAVEBNEJ TECHNIKY
- PRACOVNÍCI STAVBY
- PLASTOVÁ ZÁBRANA

- VŠETKY VÝKOPY BUDÚ ZABEZPEČENÉ PROTI PREPADNUTIU CHODCOV A VOZIDIEL. – ZVÍSLÚ DZ MOŽNO DOČASNE ZNEPLATNIŤ JEJ ÚPLNÝM ZAKRYTÍM ALEBO DEMONTÁŽOU, PRELEPENIE JE ZAKÁZANÉ
- ZÁBRANY ZA ZNEČINENÍ VIDITEĽNOSTI OSVETLIŤ. – PRENOSNÉ DOPRAVNÉ ZNAČKY BUDÚ VYHOTOVENÉ NA RETROREFLEXNOM PODKLADE
- STAVEBNÍK DOHLIADNE NA PRAVIDELNÉ DENNÉ KONTROLY DOČ. DOPR. ZNAČENIA PODĽA SCHVÁLENÝCH PROJEKTOV
- VŠETKY ZMENY V ORGANIZÁCII DOPRAVY MUSÍ STAVEBNÍK S PREDSTIHOM NAHLÁSIŤ – DZ BUDE VYHOTOVENÉ A OSADENÉ V ZMYSLE AKTUÁLNE PLATNEJ LEGISLATÍVY
- PREMÁVKA MHD NESMIE BYŤ PREROŠENÁ A ANI OBMEDZENÁ BEZ PREDCHÁDZAJÚCEHO SÚHLASU DPB.
- O VÝLUKU PREMÁVKY MHD JE ZHOTOVITEĽ POVINNÝ PREUKÁZATEĽNE POŽIADAŤ DPB MINIMÁLNE 30 DNÍ VOPRED E-MAILOM NA ROZKOPAVKY@DPB.SK. V PRÍPADE VÝLUKY PREMÁVKY MHD S VPLYVOM NA MAX. 2 LINKY (VRÁTANE NÁHRADNEJ AUTOBUSOVEJ DOPRAVY) SA LEHOTA SKRACUJE NA 15 DNÍ.
- O IMESON ALEBO DOČASNÉ ZRUŠENIE ZASTÁVKY MHD JE ZHOTOVITEĽ POVINNÝ PREUKÁZATEĽNE POŽIADAŤ DPB MINIMÁLNE 15 DNÍ VOPRED E-MAILOM NA ROZKOPAVKY@DPB.SK.
- ZAČIATOK PRÁC S VPLYVOM NA MHD JE ZHOTOVITEĽ POVINNÝ BEZODKLADNE A PREUKÁZATEĽNE OZNÁMIŤ DPB MINIMÁLNE 3 DNÍ VOPRED E-MAILOM NA ROZKOPAVKY@DPB.SK.
- UKONČENIE PRÁC S VPLYVOM NA MHD JE ZHOTOVITEĽ POVINNÝ BEZODKLADNE A PREUKÁZATEĽNE OZNÁMIŤ DPB BEZODKLADNE E-MAILOM NA ROZKOPAVKY@DPB.SK.
- UPOZORNENIE: PRÁCE V OCHRANNOM PÁSME TROLEJOVÉHO VEDENIA/ELEKTRICKOVEJ DRÁHY MUSIA BYŤ VOPRED A PREUKÁZATEĽNE SCHVÁLENÉ SEKCIOU DRÁHOVEJ INFRAŠTRUKTÚRY DPB.

SÚHLAS DOTKNUTÉHO ORGÁNU:

ZODP. PROJEKTANT:	Ing. Juraj Fischer	VYPRACOVAL:	Ing. Juraj Fischer
KRAJ: Bratislavský	OKRES: Bratislava	OBEC: Bratislava V	
VÝKRES: Dočasné dopravné značenie – etapa 1			

REKONŠTRUKCIA ULICE POHRANIČNÍKOV PRI ZDRAVOTNOM STREDISKU

FORMÁT x A4:	4
DÁTUM:	08/2025
VÝKRES Č.: 1	MIERKA – 1: 400