

OBJEKTOVÁ SKLADBA :

VODOVOD :

Rozšírenie vodovodu m. č. Jarovce:

- SO-V-01 Rozšírenie verejného vodovodu m. č. Jarovce
 SO-V-02 Rekonštrukcia časti vodovodnej siete m. č. Jarovce
 SO-V-02.1 Rekonštrukcia vodovodného potrubia
 SO-V-02.2 Prepojenie existujúcich vodovodných prípojk na nové potrubie

KANALIZÁCIA :

Rozšírenie splaškovej kanalizácie m. č. Jarovce:


- SO-K-01 Čerpacia stanica splaškových odpadových vôd
 SO-K-01.1 Čerpacia stanica pre areál "Filmpark Jarovce"
 SO-K-01.1.1 Stavebná časť
 SO-K-01.1.2 Elektrická NN prípojka
 SO-K-01.2 Rekonštrukcia existujúcej čerpacej stanice BAJA_KČS.07
 SO-K-01.2.1 Stavebné úpravy
 SO-K-01.2.2 Rekonštrukcia elektrickej NN prípojky
 SO-K-01.3 Rekonštrukcia existujúcej čerpacej stanice BAJA_KČS.04
 SO-K-01.3.1 Stavebné úpravy
 SO-K-01.3.2 Rekonštrukcia elektrickej NN prípojky

SO-K-02 Výtlačné potrubie z čerpacej stanice pre areál "Filmpark Jarovce"

Prevádzkové súbory:

Rozšírenie splaškovej kanalizácie m. č. Jarovce:

- PS-K-01 Čerpacia stanica splaškových odpadových vôd
 PS-K-01.1 Čerpacia stanica pre areál "Filmpark Jarovce"
 PS-K-01.1.1 Strojnotechnologická časť
 PS-K-01.1.2 Elektrotechnologická časť
 PS-K-01.1.3 MaR a systém prenosov na dispečing BVS a. s.
 PS-K-01.2 Rekonštrukcia existujúcej čerpacej stanice BAJA_KČS.07
 PS-K-01.2.1 Rekonštrukcia strojnotechnologickej časti
 PS-K-01.2.2 Rekonštrukcia elektrotechnologickej časti
 PS-K-01.2.3 Rekonštrukcia MaR a systému prenosov na dispečing BVS a. s.
 PS-K-01.3 Rekonštrukcia existujúcej čerpacej stanice BAJA_KČS.04
 PS-K-01.3.1 Rekonštrukcia strojnotechnologickej časti
 PS-K-01.3.2 Rekonštrukcia elektrotechnologickej časti

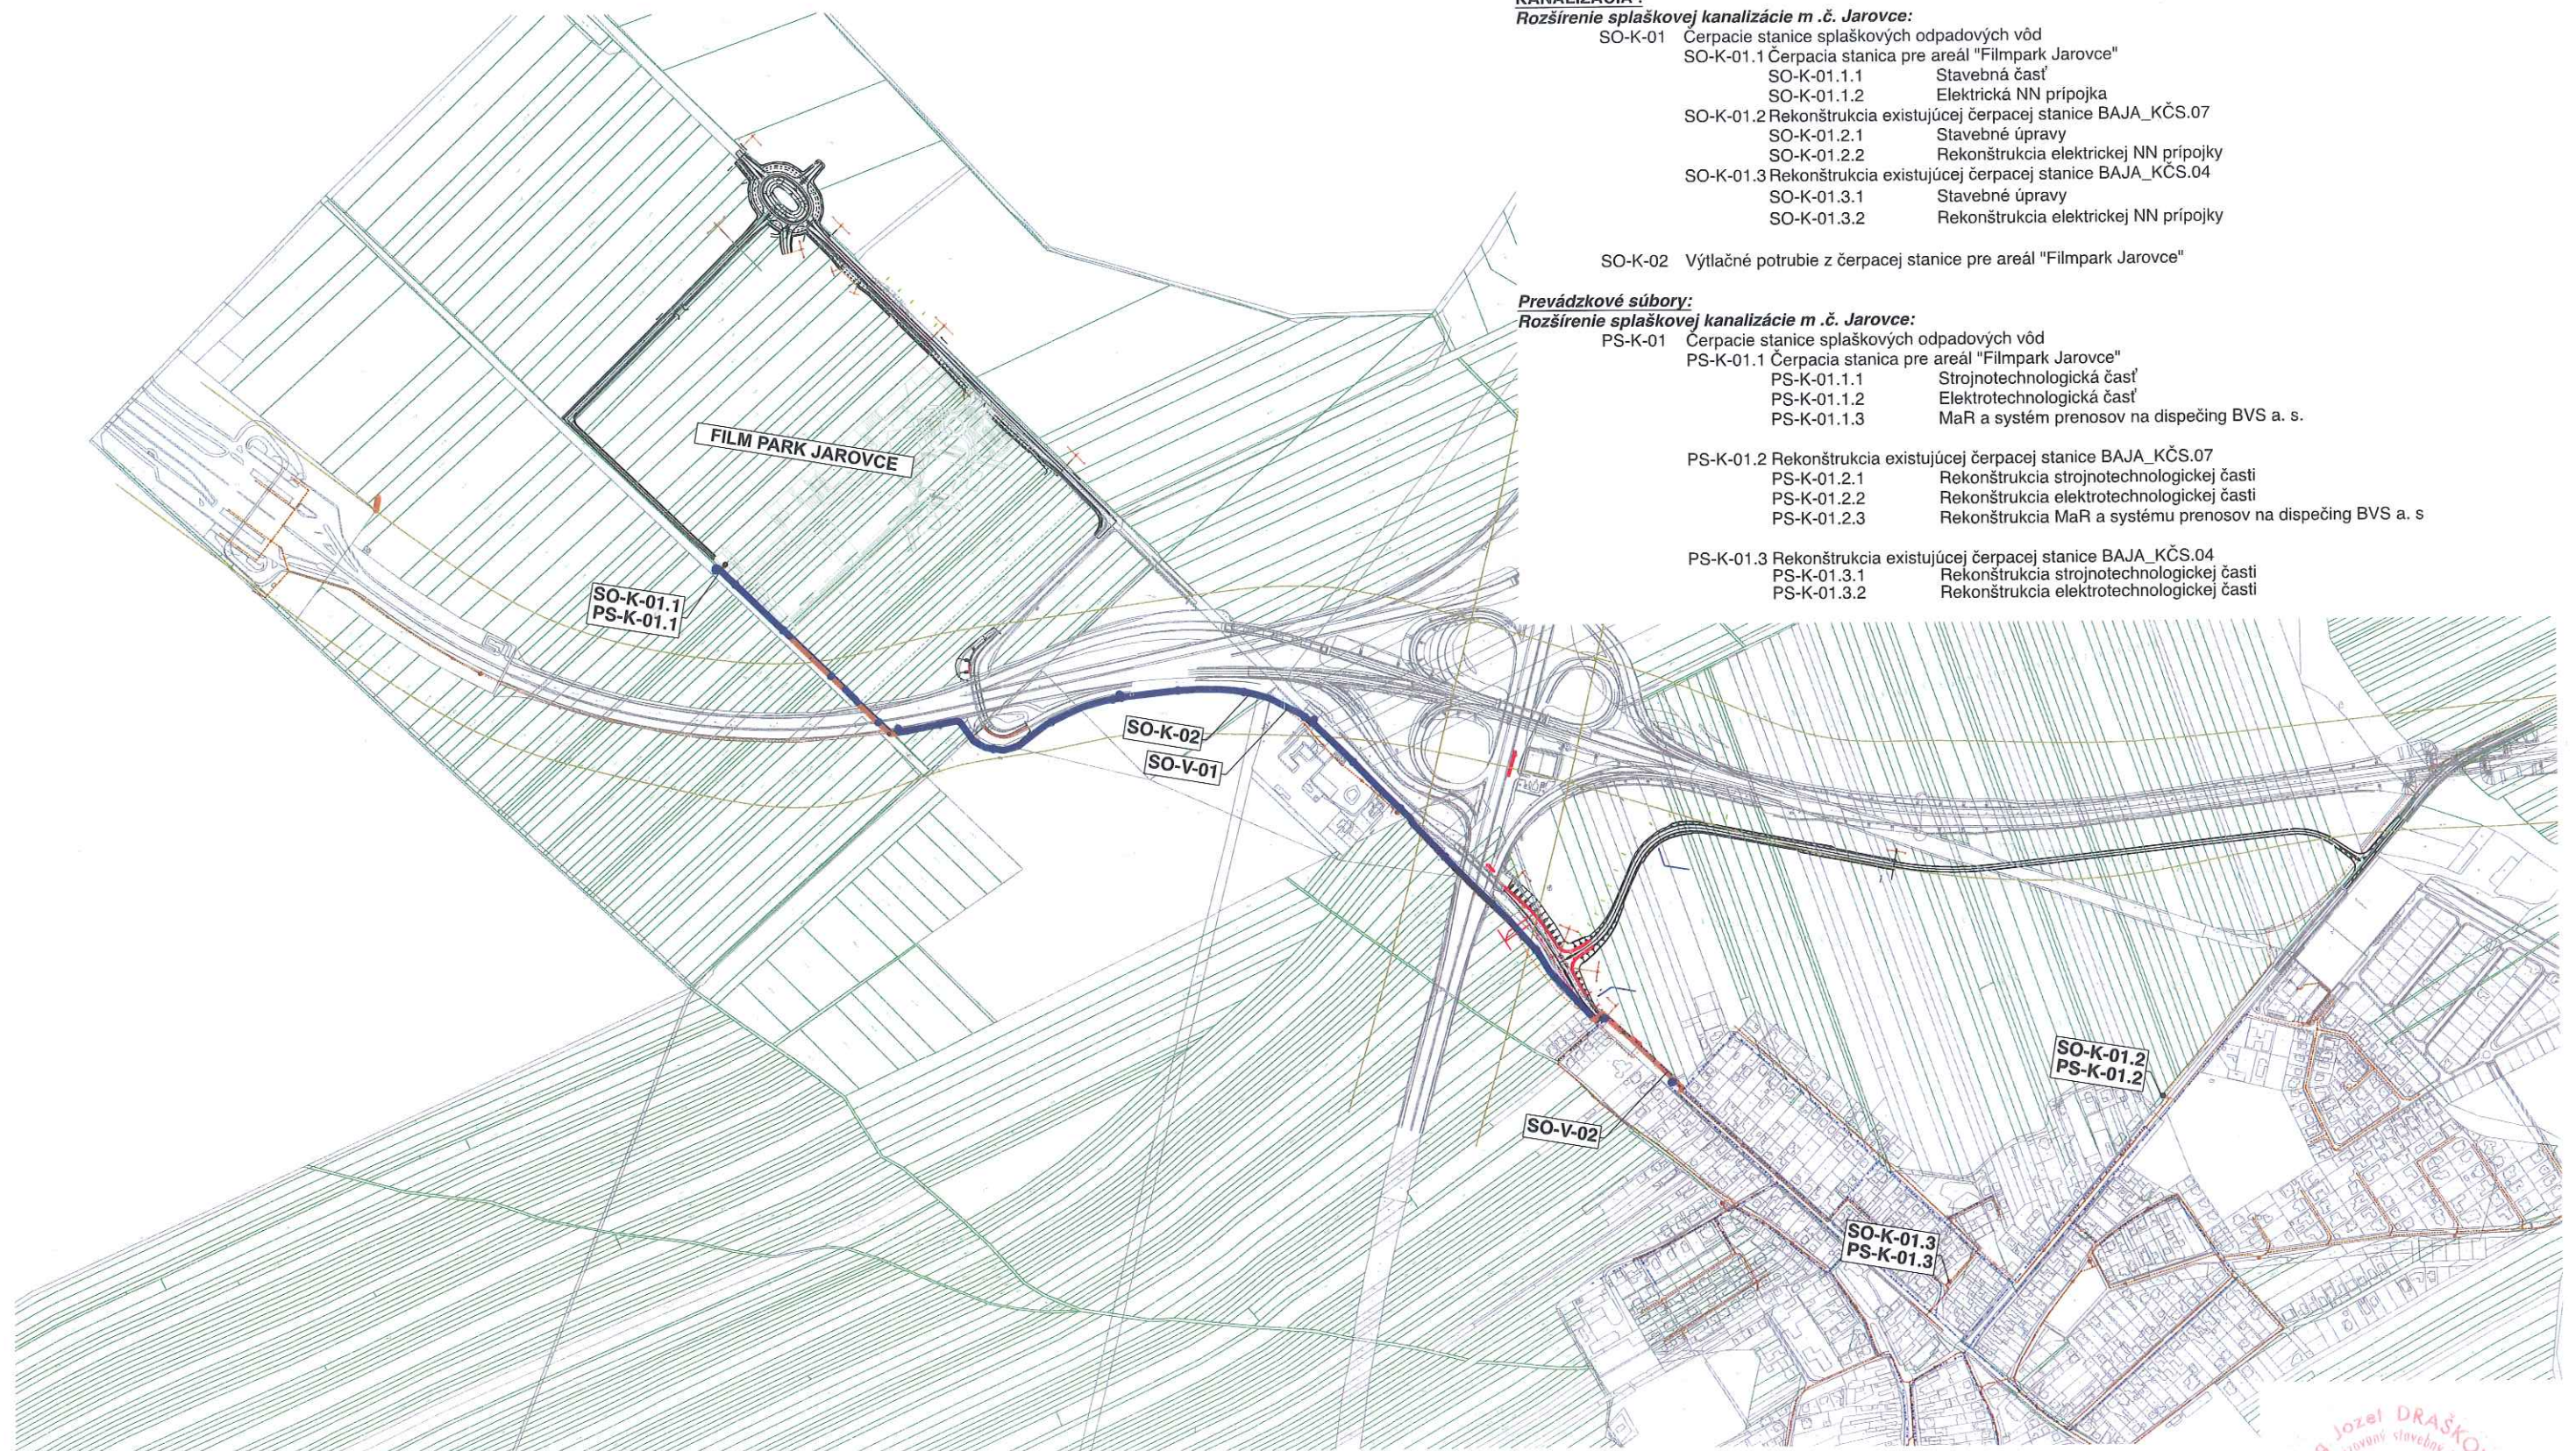

PROJEKT PRE ÚZEMNÉ ROZHODNUTIE

FILM PARK JAROVCE - VYVOLANÉ INVESTÍCIE

MIESTO STAVBY : kat. územie JAROVCE, kat. územie Petržalka


INVESTOR :

Hlavné mesto SR Bratislava
 Primaciálne nám. 1,
 814 99 Bratislava

AUTOR PROJEKTU :

JDArch spol. s r.o.
 Orechova 2269/25
 927 01 Šaľa



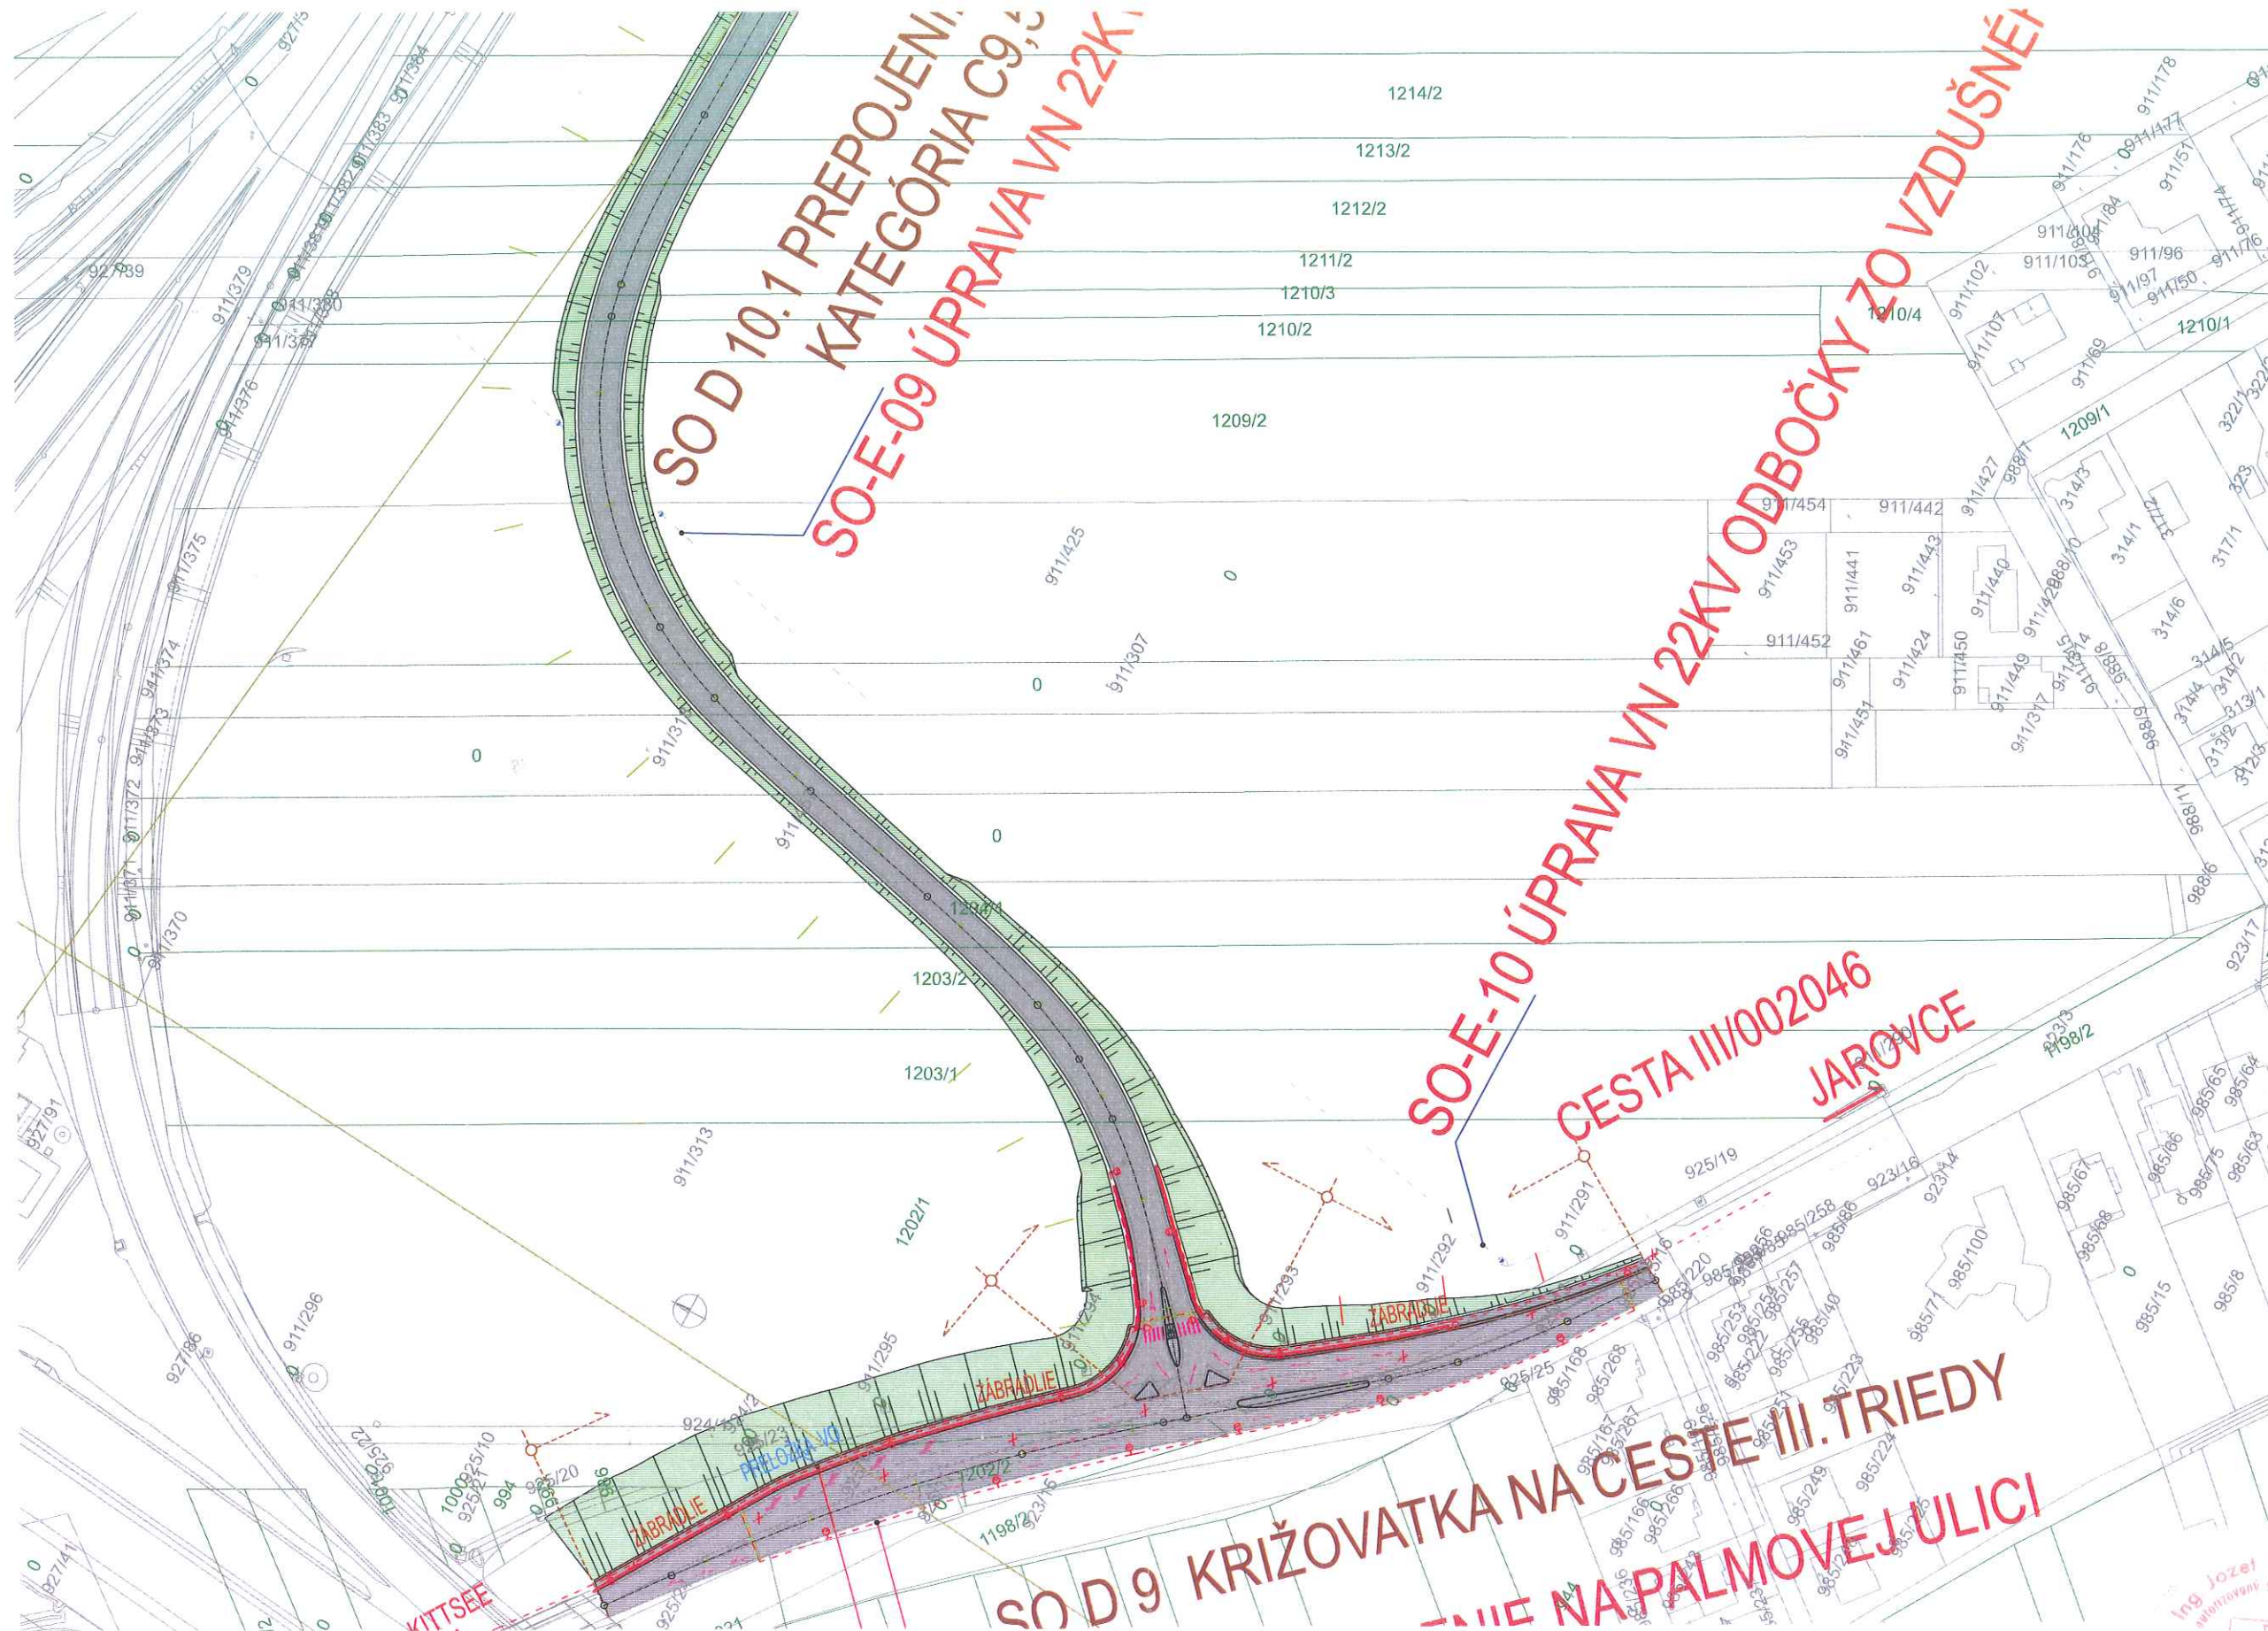

PROJEKT PRE ÚZEMNÉ ROZHODNUTIE

FILM PARK JAROVCE - VYVOLANÉ INVESTÍCIE

MIESTO STAVBY : kat. územie JAROVCE, kat. územie Petržalka

INVESTOR :

Hlavné mesto SR Bratislava
Primaciálne nám. 1,
814 99 Bratislava

AUTOR PROJEKTU :

JDArch spol. s r.o.
Orchova 2269/25
927 01 Šaľa



OBJEKTOVÁ SKLADBA :

DOPRAVA :


- SO-D-01 DOPRAVNÉ NAPOJENIE NA CESTU III. TRIEDY
- SO-D-02 OKRUŽNÁ KRIŽOVATKA NA CESTE III. TRIEDY
- SO-D-03 REKONŠTRUKCIA CESTY III. TRIEDY
- SO-D-04 PRÍSTUPOVÁ KOMUNIKÁCIA K TECH. INFRAŠTRUKTÚRE
- SO-D-07 REKULTIVÁCIA DOČASNE ZABRATÝCH PLŔCH
- SO-D-09 KRIŽOVATKA NA CESTE III/00246 PALMOVÁ ULICA
- SO-D-10 PREPOJENIE PRIVÁDZAČA NA CESTU III. TRIEDY

Výhľadové objekty po dokončení diaľnice D4 :

- SO-D-11 VÝHLADOVÝ OBCHVAT JAROVIEC
- SO-D-12 VÝHLADOVÉ DOPRAVNÉ NAPOJENIE NA JANTÁROVÚ ULICU

Stavebné Objekty súvisiace s dopravným obchvatom Jaroviec:

- SO-E-08 ÚPRAVA VN 22KV VZDUŠNÉHO VEDENIA L.Č.161 V KM 0,961
- SO-E-09 ÚPRAVA VN 22KV ODBOČKY VZDUŠNÉHO VEDENIA L.Č.161 V KM 0,284
- SO-E-10 ÚPRAVA VN 22KV ODBOČKY VZDUŠNÉHO VEDENIA L.Č.161 V KM 0,225 PALMOVEJ ULICE
- SO-E-13 VEREJNÉ OSVETLENIE NA PALMOVEJ ULICI

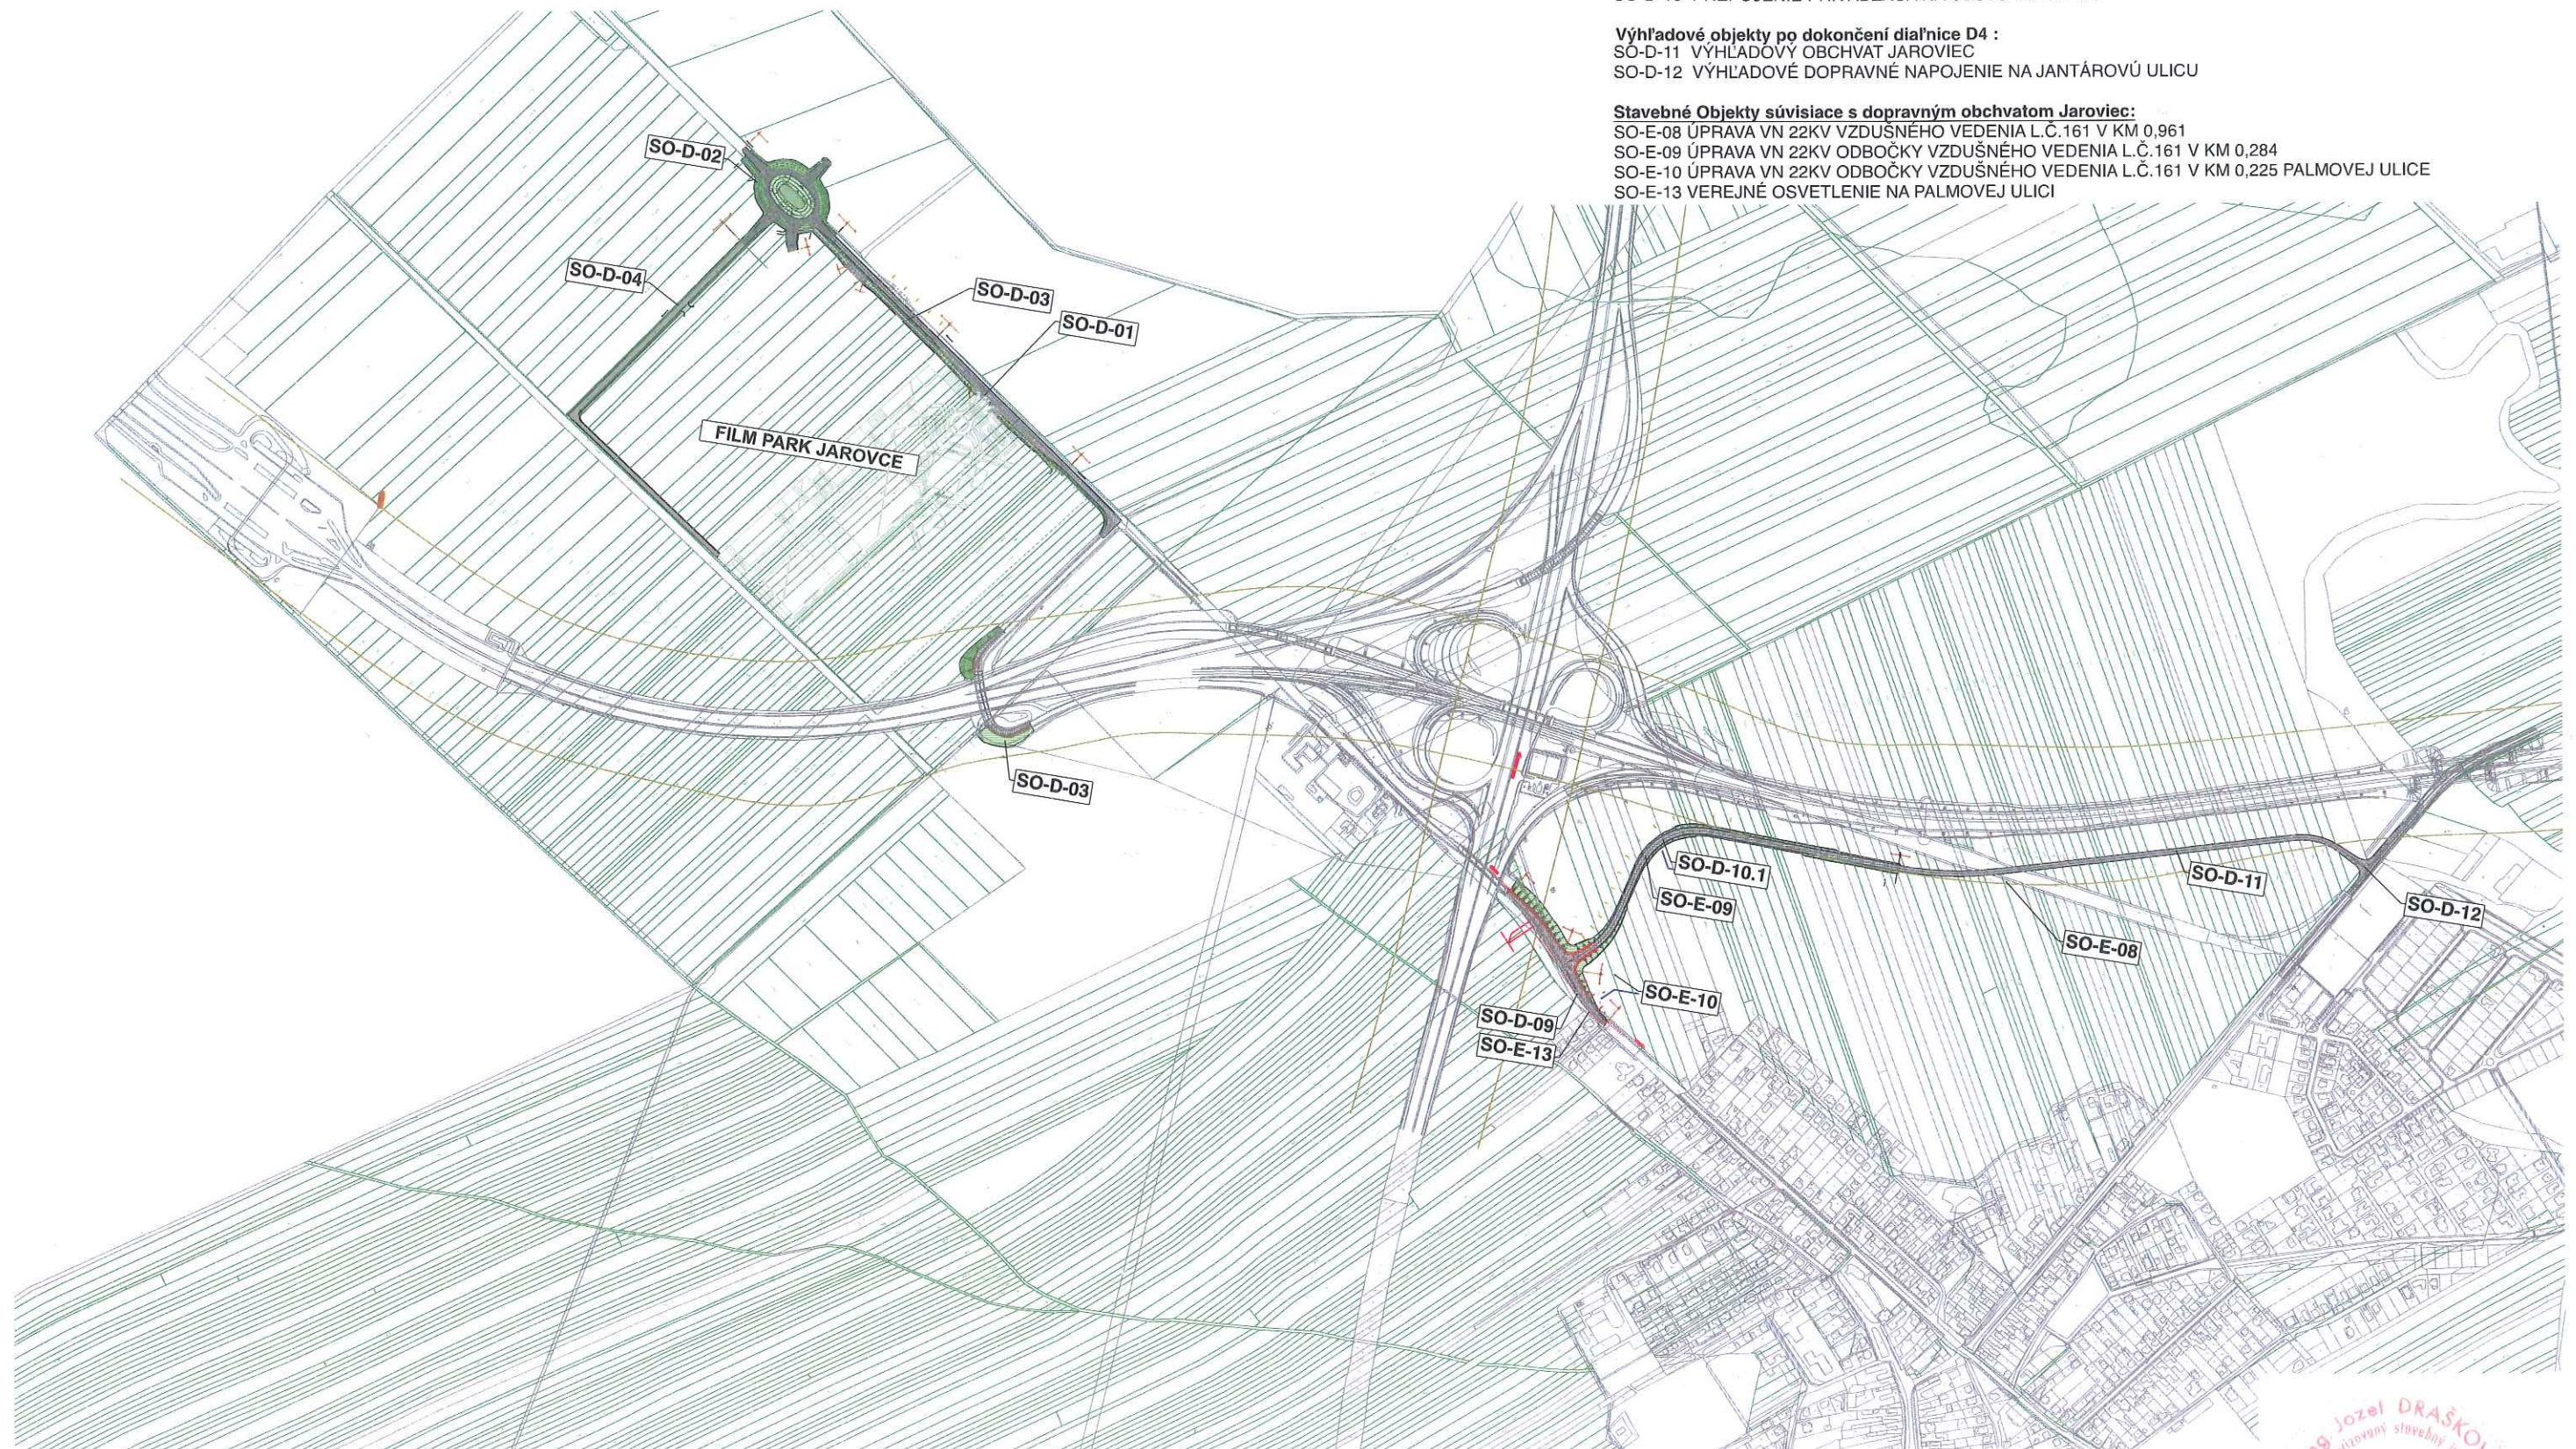

PROJEKT PRE ÚZEMNÉ ROZHODNUTIE

FILM PARK JAROVCE - VYVOLANÉ INVESTÍCIE

MIESTO STAVBY : kat. územie JAROVCE, kat. územie Petržalka

INVESTOR :

Hlavné mesto SR Bratislava
Primaciálne nám. 1,
814 99 Bratislava

AUTOR PROJEKTU :

JDArch spol. s r.o.
Orechova 2269/25
927 01 Šaľa



SITUÁCIA - ELEKTRO OBJEKTY, M 1:15 000

ELEKTRO :

SO-E-01 NAVRHOVANÝ VEREJNÝ ROZVOD VN TRASA A
SO-E-05 NAVRHOVANÝ VEREJNÝ ROZVOD VN TRASA B



PROJEKT PRE ÚZEMNÉ ROZHODNUTIE

FILM PARK JAROVCE - VYVOLANÉ INVESTÍCIE

MIESTO STAVBY : kat. územie JAROVCE, kat. územie Petržalka

INVESTOR :

Hlavné mesto SR Bratislava
Primaciálne nám. 1,
814 99 Bratislava

AUTOR PROJEKTU :

JDArch spol. s r.o.
Orechova 2269/25
927 01 Šaľa

