

Mestská časť Bratislava-Rusovce

Vývojová 8, 851 10 Bratislava

podľa rozdeľovníka

| | | | | | |
|----------------|----------------|--------------------|------------------|---|--------------|
| Váš list číslo | / zo dňa | Naše číslo | Vybavuje | / kontakty | Bratislava |
| | / 29. 10. 2020 | UKSP/615/2020/3/Go | Ing. Jana Gogová | / 02/68207019 / 0948435338 / gogova@bratislava-rusovce.sk | 02. 12. 2020 |

Vec

INS FTTH BA Rusovce

Oznámenie o začatí územného konania a o upustení od ústneho pojednávania

Podateľňa miestneho úradu mestskej časti Bratislava-Rusovce prijala 03. 11. 2020 návrh spoločnosti elkatel s. r. o., so sídlom Račianska 96, Bratislava v zastúpení navrhovateľa Slovak Telekom, a. s., so sídlom Bajkalská 28, Bratislava, na vydanie územného rozhodnutia o umiestnení líniovej stavby „INS FTTH BA Rusovce“, v katastrálnom území (ďalej k. ú.) Rusovce.

Parcelné č. stavbou dotknutých pozemkov registra "C":

4/1, 5/10, 13, 16, 85, 88/2, 89/1, :/2, :/3, 93/1, :/5 - :/8, 124/11, 132/2, 135/4, 162/5, :/7, 182/5, :/9, 190/4, :/7, :/14, :/15, 221/2 - :/5, 301, 327/1, 390/338, 391, 423/3, :/10, :/11, 460/9, 467/1, 571/4, 572/2, 583/16, :/17, :/25, :/26, :/28, :/29, :/30, :/36, :/37, :/40, 585/1, :/4 - :/8, 593, 614/7 - :/13, 615/28, :/30, :/31, 699/5, 700/6, 705/5, 814/1, 954, 960, 961, 963, 965/1, 1056, 1072/2, 1085/1, 1097/2, 1103/7, 1115/1, :/5, :/8, 1119/1, :/4, :/33, 1120/7, :/59, :/175, :/288, :/292, :/361, :/382 - :/388, :/606, :/607, :/680, 1142/2, :/3, :/4, :/8, 1144/13, :/38, 1145/1, 1180/1, 1152/11, 1154/3, 1155/3, 1162/1, :/2, :/3, :/7, :/20, :/33, :/82, :/85, :/107, :/110, :/125, :/128, :/136, :/148, :/291, :/333, :/381, 1222/3, 1223/11, 1224/15, :/18, :/22, :/30, :/56, :/149, :/150, :/162, :/163, :/164, :/206, :/226, :/229, :/233, 1278/249, 1287/1, :/2, :/9, :/10, :/83, :/100, :/121, :/127, :/128, :/142, :/143, :/149, :/156, :/172, :/173, :/190 - :/196, :/198, :/210, :/371, :/388, :/389, :/392, :/395, :/397, :/422, :/423, :/492, :/494, :/496, :/509, :/509, :/521, :/522, :/526, :/528, :/530, :/531, :/575, 1290/2, :/17, :/28, :/29, :/47, :/49, 1291/10, :/11, 1293/10, 1294/1, :/12, :/40, :/41, 1295/4, 1296/5, :/10, :/16, :/21, :/44, :/45, 1316, 1317/4, 1319/34, :/46, :/48, 1320/7, 1321/1, :/2, :/51 - :/54, :/57, :/66, 1339, 2867.

Parcelné č. stavbou dotknutých pozemkov registra "E":

177, 178/1, 250/1, :/402, :/602, 251, 353/4, 367/2, 410, 496, 2723/14, 2724, 2725/1, 2726/2, :/12, 2727, 2746/4, :/5, 2748/3, 3126, 3325/2, 3330/1, 3671, 3675/2, 3677, 5231.

Dňom podania návrhu bolo vo veci začaté územné konanie.

Cieľom navrhovanej investície je rozšírenie verejnej elektronickej telekomunikačnej siete (VEKS) pre investora a telekomunikačného operátora – spoločnosť Slovak Telekom, a. s. V dotknutej lokalite je v súčasnosti dĺžka už existujúcej/položenej trasy 5000 m, navrhovaná dĺžka novo budovanej trasy je 35000 m (cca 26000 m bez pretlakov).

Predmetom stavby je výstavba, uloženie multirúr. Do položenej multirúry budú následne zafúknuté optické vlákna, a to bez opätovnej rozkopávky terénu.

Trasa optickej siete bude začínať od TO (technologického objektu) – ústredňa spoločnosti Slovak Telekom, a. s., Bratislava, na Gerulatskej ulici v budove Slovenskej pošty. Od TO povedie primárna časť siete, ktorá bude napájať novo vybudované POdB (pasívny optický distribučný bod), vonkajšia plastová skriňa rozmerov 1600 × 550 × 350 mm (v × š × h). POdB bude umiestnený na takom mieste, aby sa zabránilo jeho poškodeniu, a aby jeho umiestnenie neobmedzovalo občanov. V mestskej časti sa už nachádzajú existujúce POdB, ktoré boli vybudované v predchádzajúcich projektoch. Od POdB povedie sekundárna časť siete, ktorá sa bude vetviť do jednotlivých ulíc k rodinným domom a bytovým domom v celej mestskej časti. V bytových domoch budú osadené chodbové POdB (chPOdB). Rodinné domy budú napojené z účastníckej optickej krabice, ktorá bude osadená na stĺpiku (jedna na 4 RD). V danej lokalite sa nachádzajú aj firmy, ktoré budú napojené pomocou ODF-u.

Výkopy budú vedené v spevnenom a nespevnenom povrchu (zeleň, dlažba, asfalt). Do výkopu budú položené zväzky mikrotrubičiek podľa potreby.

V danej lokalite sa nachádzajú existujúce prvky spoločnosti Slovak Telekom, a. s., jedná sa o existujúce HDPE rúry a multirúry, ktoré budú v čo najväčšej miere využité. Trasa bude križovať železničnú sieť, štátnu cestu I/2 a miestne komunikácie, pod ktorými budú zrealizované pretlaky. Do pretlaku miestnej komunikácie budú uložené multirúry s chráničkami. Pretlaky budú aj pod vjazdami do rodinných domov, aby stavba v čo najmenšej miere obmedzovala občanov.

V mestskej časti sa nachádzajú aj stĺpy patriace navrhovateľovi, ktoré budú využité na pripojenie účastníkov, najmä v prípade zlého prístupu k pripájanému objektu, ako aj v prípade, ak bude efektívnejšie pripojenie účastníka vzdušnou prípojkou.

Mestská časť Bratislava-Rusovce ako príslušný stavebný úrad (stavebný úrad) podľa § 117 zákona č. 50/1976 Zb. o územnom plánovaní a stavebnom poriadku v znení neskorších predpisov (ďalej stavebný zákon), v súlade s ustanoveniami § 36 ods. 1 stavebného zákona

o z n a m u j e

známym účastníkom konania a dotknutým orgánom začatie územného konania. Stavebný úrad súčasne upúšťa od ústneho pojednávania spojeného s miestnym zisťovaním v zmysle § 36 ods. 2 stavebného zákona.

Stavebný úrad upozorňuje účastníkov konania a dotknuté orgány, že svoje námietky a stanoviská môžu uplatniť najneskôr **v lehote do 7 pracovných dní** od doručenia oznámenia o začatí konania, inak sa na ne podľa § 36 stavebného zákona neprihliadne.

Stavebný úrad neprihliadne na námietky a pripomienky, ktoré sú v rozpore so schválenou územnoplánovacou dokumentáciou.

Stavebný úrad upozorňuje účastníkov konania, že podľa § 42 ods. 5 stavebného zákona sa v odvolacom konaní neprihliada na námietky a pripomienky, ktoré neboli uplatnené v prvostupňovom konaní v určenej lehote, hoci uplatnené mohli byť.

V zmysle § 36 ods. 3 stavebného zákona dotknuté orgány sú povinné oznámiť svoje stanovisko v rovnakej lehote, v ktorej môžu uplatniť svoje námietky účastníci konania. Ak niektorý z dotknutých orgánov potrebuje na riadne posúdenie dlhší čas, predĺži stavebný úrad na jeho žiadosť lehotu pred jej uplynutím. Ak dotknutý orgán v určenej alebo predĺženej lehote neoznámí svoje stanovisko k navrhovanej stavbe, predpokladá sa, že so stavbou z hľadiska ním sledovaných záujmov súhlasí.

Do podkladov pre vydanie rozhodnutia je možné nahliadnuť a prípadné námietky uplatniť v sídle spoločného stavebného úradu - mestská časť Bratislava-Rusovce, Vývojová 8, Bratislava, 1. poschodie, kancelária č. 21 (v stránkové dni v pondelok od 8.00 hod. do 12.00 hod. a od 13.30 hod. do 17.00 hod., a v stredu od 8.00 hod. do 12.00 hod. a od 13.00 hod. do 16.00 hod., v ostatné dni len po telefonickom dohovore).

Ak sa niektorý z účastníkov konania nechá zastupovať, predloží jeho zástupca plnú moc s podpisom toho účastníka konania, ktorý sa nechá zastupovať.

Toto oznámenie sa doručuje podľa § 36 ods. 4 stavebného zákona verejnou vyhláškou a musí byť vyvesené po dobu 15 dní na úradnej tabuli a na webovej stránke miestneho úradu mestskej časti Bratislava-Rusovce. Posledný deň tejto lehoty je dňom doručenia oznámenia.

príloha : situácia na podklade katastrálnej mapy

Mestská časť
Bratislava-Rusovce
Vývojová 8
851 10 Bratislava



PhDr. Lucia Tuleková Henčelová, PhD.
starostka

doručuje sa verejnou vyhláškou:

- známym účastníkom konania:

1. Slovak Telekom, a. s., Bajkalská 28, 817 62 Bratislava
2. Hlavné mesto SR Bratislava zastúpené primátorom, Primaciálne nám. 1, 814 99 Bratislava
3. ostatným známym účastníkom konania (ktorých zoznam nie je uvedený vzhľadom k tomu, že sa jedná o líniovú stavbu – v súlade s § 3 ods. 2 vyhlášky č. 453/2000 Z. z.) a ostatným neznámym organizáciám alebo občanom, ktorých vlastnícke alebo iné práva k pozemkom alebo stavbám môžu byť vydaným územným rozhodnutím priamo dotknuté - verejnou vyhláškou vyvesenou na miestach uvedených v texte

doručuje sa jednotlivo:

- dotknutým orgánom, organizáciám:

4. Okresný úrad Bratislava, odbor starostlivosti o ŽP, Tomášikova 46, 832 05 Bratislava
5. Okresný úrad Bratislava, odbor cestnej dopravy a pozemných komunikácií, Tomášikova 46, 832 05 Bratislava
6. Okresný úrad Bratislava, pozemkový a lesný odbor, Tomášikova 46, 832 05 Bratislava
7. Magistrát hlavného mesta SR Bratislavy, OSK, Primaciálne nám. 1, 814 99 Bratislava
8. ŽSR Bratislava, GR, odbor expertízy, Klemensova 8, 813 61 Bratislava
9. MDaV SR, sekcia žel. Dopravy a dráh, odbor dráhový stavebný úrad, Nám. Slobody 6, 810 05 Bratislava
10. MV SR, Krajské riaditeľstvo Policajného zboru v Bratislave, Krajský dopravný inšpektorát, dopravno-inžinierske oddelenie, Špitálska 14, 812 28 Bratislava
11. Úrad Bratislavského samosprávneho kraja, odbor dopravy, P. O. BOX 106, Sabinovská 16, 820 05 Bratislava
12. Hydromeliorácie, š. p., Vrakunská 29, 825 63 Bratislava
13. Krajský pamiatkový úrad Bratislava, Leškova 17, 811 04 Bratislava
14. Hasičský a záchranný útvar hl. m. SR Bratislavy, Radlinského 6, 811 07 Bratislava
15. Bratislavská vodárenská spoločnosť, a. s., Prešovská 48, 826 46 Bratislava
16. SPP - distribúcia, a. s., Mlynské Nivy 44/b, 825 11 Bratislava

17. Západoslovenská distribučná, a. s., P. O. BOX 292, 810 00 Bratislava (doručov. adresa)
18. UPC BROADBAND SLOVAKIA, s. r. o., Ševčenkova 36, 851 01 Bratislava
19. Orange Slovensko, a. s., Metodova 8, 821 08 Bratislava
20. Siemens Mobility, s. r. o., Lamačská cesta 3A, 841 04 Bratislava
21. Dopravný podnik Bratislava, a. s., Olejkárska 1, 814 52 Bratislava
22. Slovak Lines, a. s., Bottova 7, 811 09 Bratislava
23. Transpetrol, a. s., Šumavská 38, 821 08 Bratislava
24. SITEL, s. r. o., Kopčianska 18, 851 01 Bratislava
25. Dial Telecom, a. s. - organizačná zložka, Zámocká 30/7074, 811 01 Bratislava
26. OTNS, a. s., Vajnorská 137, 831 04 Bratislava
27. Miestny úrad mestskej časti Bratislava-Rusovce, cestný správny orgán, Vývojová 8, 851 10 Bratislava
28. Miestny úrad mestskej časti Bratislava-Rusovce, životné prostredie, Vývojová 8, 851 10 Bratislava

so žiadosťou o vyvesenie verejnej vyhlášky:

29. Miestny úrad mestskej časti Bratislava-Rusovce, Vývojová 8, 851 10 Bratislava

na vedomie:

30. Slovak Telekom, a. s., Bajkalská 28, 817 62 Bratislava – doručuje sa prostredníctvom: elkatel s. r. o., Račianska 96, 831 02 Bratislava
31. Hlavné mesto SR Bratislava zastúpené primátorom, Primaciálne nám. č. 1, 814 99 Bratislava

co: spis

Potvrdenie dátumu vyvesenia a zvesenia verejnej vyhlášky:


Dátum vyvesenia: 7. 12. 2020

Dátum zvesenia:

pečiatka a podpis:

MIESTNY ÚRAD
mestská časť
BRATISLAVA-RUSOVCE
VÝVOJOVÁ 8
851 10 BRATISLAVA

pečiatka a podpis:

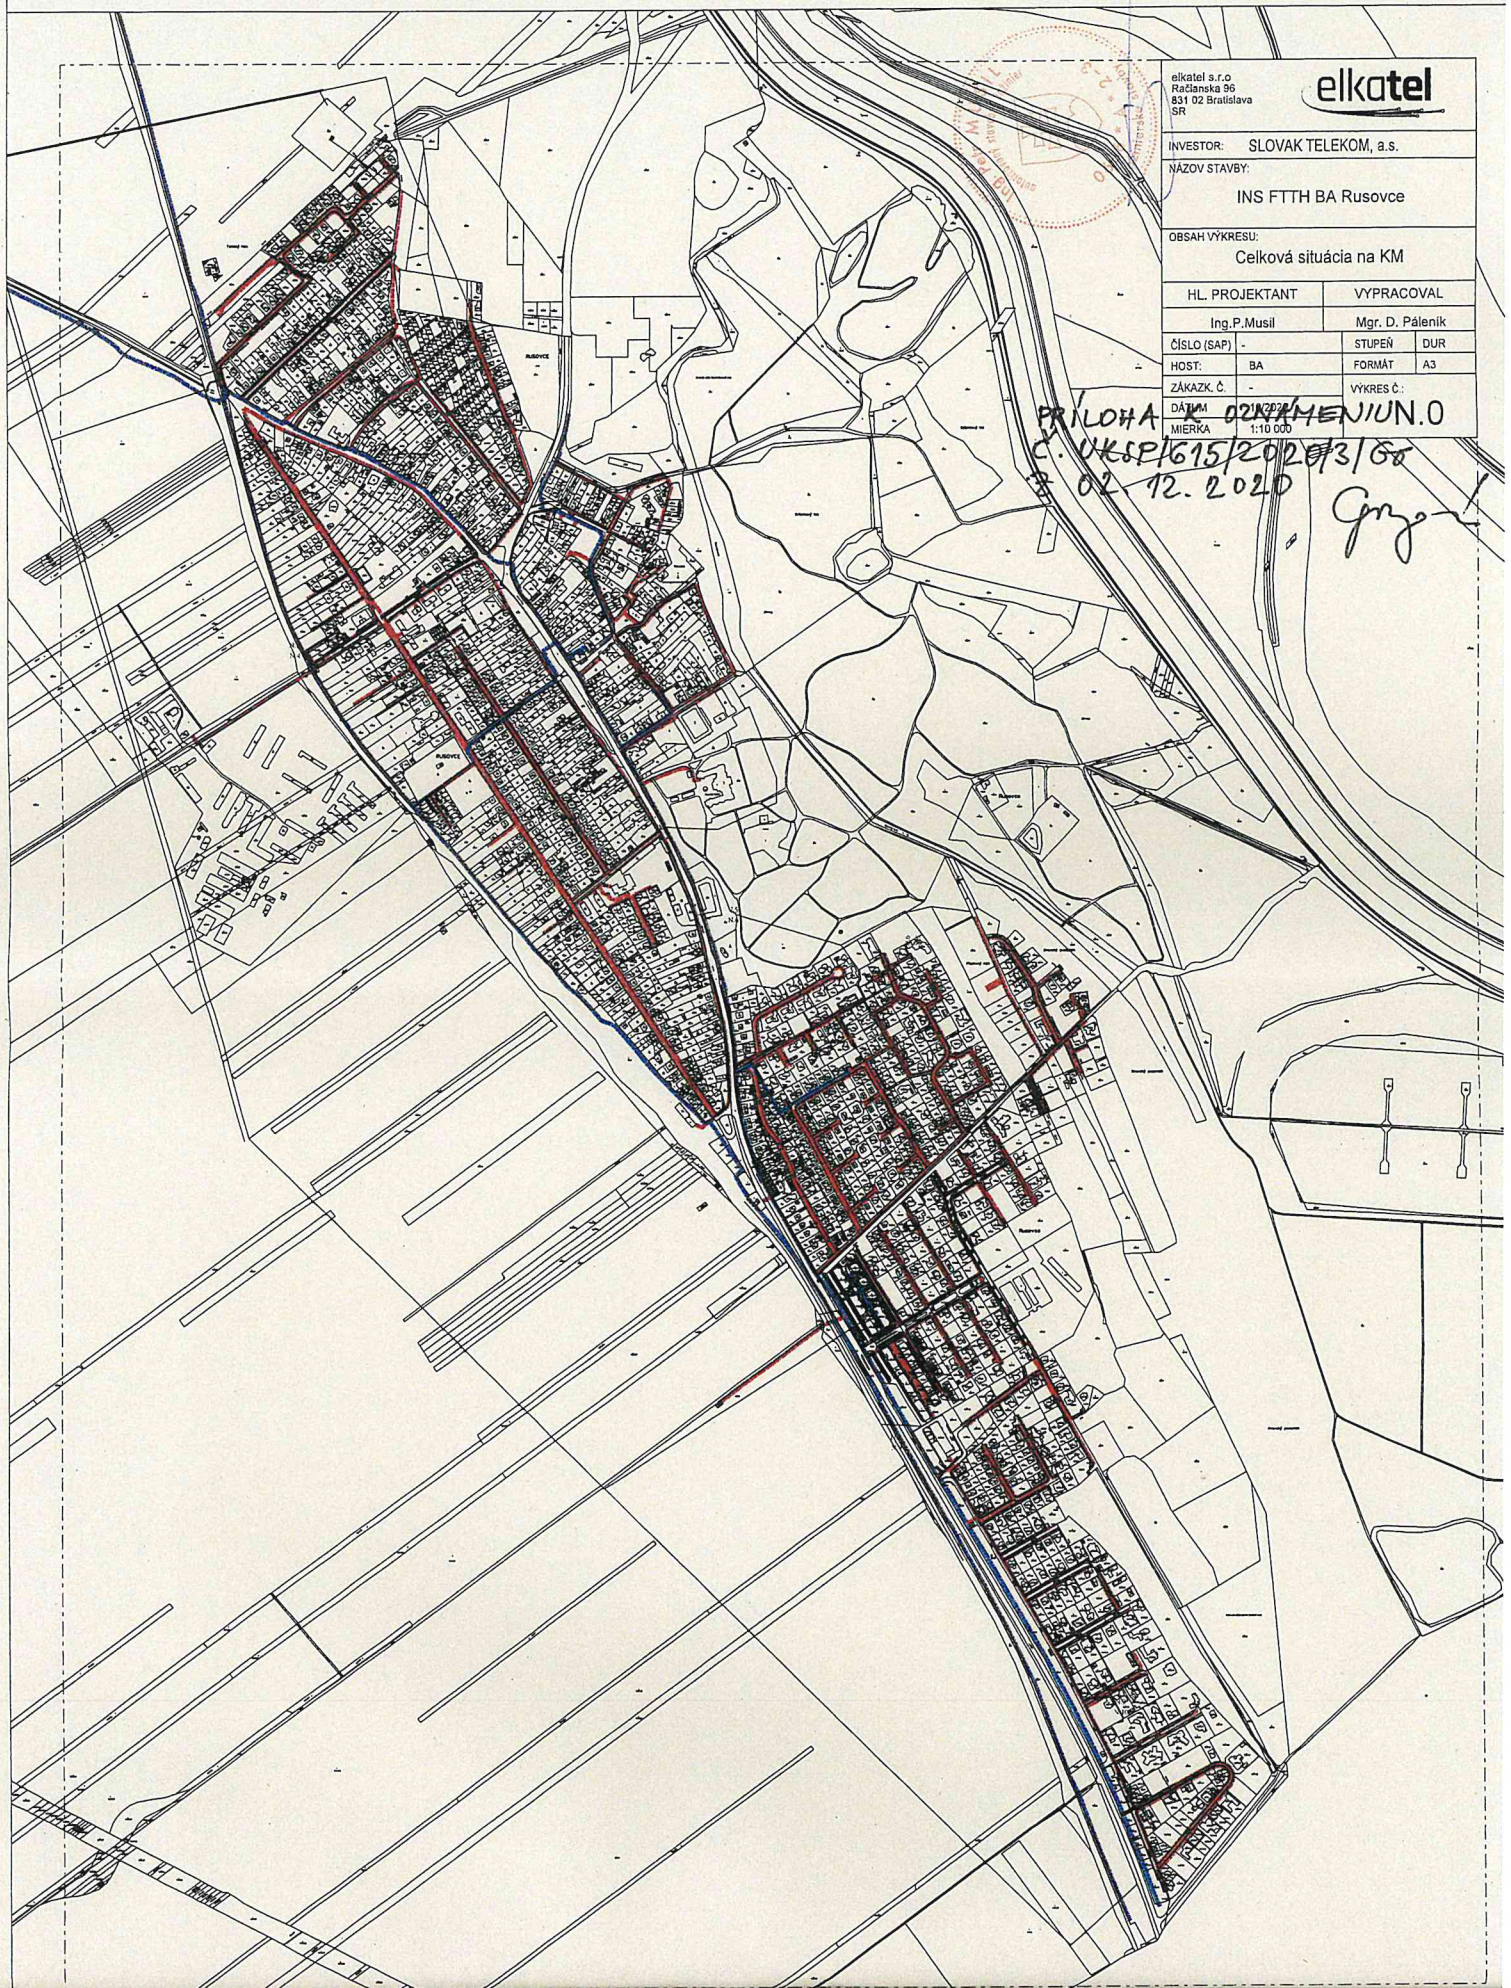

elkatel s.r.o.
Račianska 96
831 02 Bratislava
SR



INVESTOR: SLOVAK TELEKOM, a.s.

NÁZOV STAVBY:

INS FTTH BA Rusovce

OBSAH VÝKRESU:

Celková situácia na KM

| HL. PROJEKTANT | | VYPRACOVAL | |
|----------------|----------|-----------------|-----|
| Ing. P. Musil | | Mgr. D. Pálenik | |
| ČÍSLO (SAP) - | | STUPEŇ | DUR |
| HOST. BA | | FORMÁT | A3 |
| ZÁKAZK. Č. - | | VÝKRES Č. | |
| DÁTUM | | | |
| MIERKA | 1:10 000 | | |

PRÍLOHA
C. UKSP/615/2020/3/60
02.12.2020
Gryz