


PÔDORYS SCHODISKA M=1:50

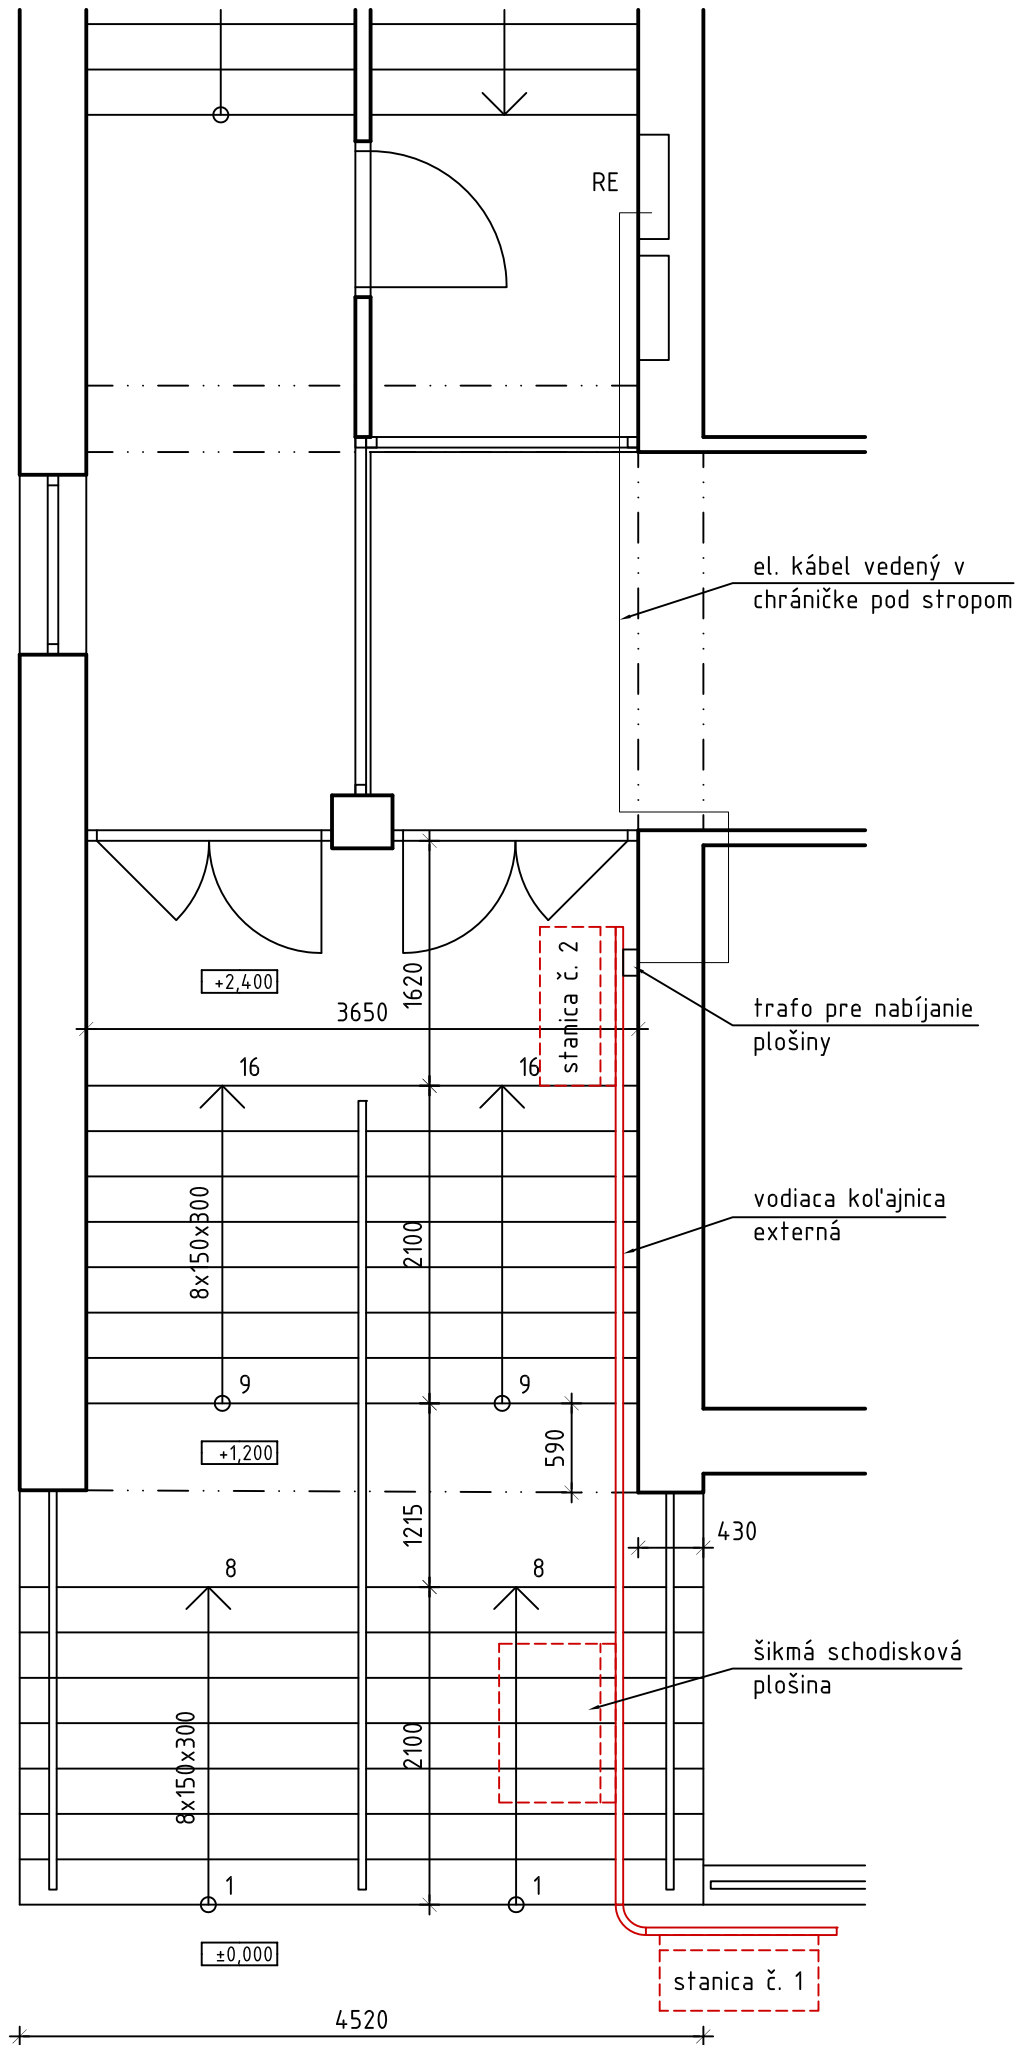

SCHÉMATICKÝ REZ SCHODISKOM M=1:50

