

Mestská časť Bratislava-Rusovce

Vývojová 8, 851 10 Bratislava

podľa rozdeľovníka

Váš list číslo/zo dňa
/23. 11. 2020

Naše číslo
UKSP/661/2020/2/Go

Vybavuje/linka
Ing. Jana Gogová/68207019,
0948435338
gogova@bratislava-rusovce.sk

Bratislava
10. 02. 2021

Vec

FTTC – Rusovce 0036BR + 1393BR (pokládka HDPE rúr)

Oznámenie o začatí územného konania a o upustení od ústneho pojednávania

Podateľňa miestneho úradu mestskej časti Bratislava-Rusovce prijala 30. 11. 2020 návrh spoločnosti MICHLOVSKÝ, spol. s r. o., so sídlom Letná 9, Piešťany v zastúpení navrhovateľa Orange Slovensko, a. s., so sídlom Metodova 8, Bratislava na vydanie územného rozhodnutia o umiestnení stavby FTTC – Rusovce 0036BR + 1393BR, na pozemkoch katastrálneho územia Rusovce, Bratislava.

Dňom podania žiadosti bolo vo veci začaté územné konanie o umiestnení stavby (ďalej aj konanie).

Cieľom navrhovanej investície je vybudovanie prípojky optického kábla pre napojenie existujúceho objektu so stanicou Orange Slovensko 1393BR Rusovce - juh a 0036BR Rusovce, umiestnených v extraviláne mestskej časti Bratislava-Rusovce pri železničnej stanici na existujúcu hlavnú trasu verejnej komunikačnej siete (VTS) Orange Slovensko, a. s., za účelom poskytnutia širokopásmových (broadband), výsokorychlostných služieb elektronických komunikácií obyvateľom v dotknutom území.

Trasa HDPE rúr pre optické káble bude vychádzať z existujúcej trasy VTS Orange Slovensko, a. s.

Od existujúcej trasy v ul. Balkánska bude trasa riadeným pretlakom križovať štátnu cestu I/2 a železničnú trať 132 Bratislava-Nové Mesto – Rajka. Odtiaľ bude vedená v zelenom páse pozdĺž miestnej komunikácie, ktorú pretlakom dva razy prekrízuje k existujúcemu objektu 1393BR, umiestnenému na existujúcom stožiar, kde bude ukončená pri päte objektu.

Od prvého križovania miestnej komunikácie bude druhá trasa vedená v zelenom páse pozdĺž miestnej panelovej cesty k existujúcemu objektu 0036BR, umiestnenému na existujúcom stožiar, kde bude ukončená pri päte objektu.

Stavba sa nachádza v ochrannom pásme dráhy.

Bude prevedený výkop v dĺžke cca 1420 m k napojovaným objektom, kde bude optický kábel ukončený.

Rozvody budú uložené v zemi. Trasy budú vedené v chodníkoch a v trávnatých plochách. Prechody komunikácií a väčších spevnených plôch budú realizované pretláčaním. V navrhovaných trasách budú do výkopu položené dve ochranné HDPE rúry určené pre inštaláciu optických káblov. Ochranné rúry budú vo výkope uložené v hĺbke 0,7 m v zastavanom teréne, 1,1 m v nezastavanom teréne, 0,5 m v chodníku, prechody miestnych komunikácií budú realizované s krytím 0,8 - 1,1 m (prevažne podvrtním). Ochranné rúry budú chránené plastovými doskami a označené výstražnou fóliou. Výkopy káblových rýh budú

realizované ručne s ohľadom na jestvujúce inžinierske siete. Ochranné pásma súbežných a krížených inžinierskych sietí budú rešpektované.

Mestská časť Bratislava-Rusovce ako príslušný stavebný úrad (stavebný úrad) podľa § 117 zákona č. 50/1976 Zb. o územnom plánovaní a stavebnom poriadku v znení neskorších predpisov (ďalej stavebný zákon), v súlade s ustanoveniami § 36 ods. 1, 4 stavebného zákona

o z n a m u j e

známym účastníkom konania a dotknutým orgánom začatie územného konania. Stavebný úrad súčasne upúšťa od ústneho pojednávania spojeného s miestnym zisťovaním v zmysle § 36 ods. 2 stavebného zákona.

Stavebný úrad upozorňuje účastníkov konania a dotknuté orgány, že svoje námietky a stanoviská môžu uplatniť najneskôr **v lehote do 10 pracovných dní** od doručenia oznámenia o začatí konania, inak sa na ne podľa § 36 stavebného zákona neprihliadne.

Stavebný úrad neprihliadne na námietky a pripomienky, ktoré sú v rozpore so schválenou územnoplánovacou dokumentáciou.

Stavebný úrad upozorňuje účastníkov konania, že podľa § 42 ods. 5 stavebného zákona sa v odvolacom konaní neprihliada na námietky a pripomienky, ktoré neboli uplatnené v prvostupňovom konaní v určenej lehote, hoci uplatnené mohli byť.

V zmysle § 36 ods. 3 stavebného zákona dotknuté orgány sú povinné oznámiť svoje stanovisko v rovnakej lehote, v ktorej môžu uplatniť svoje námietky účastníci konania. Ak niektorý z dotknutých orgánov potrebuje na riadne posúdenie dlhší čas, predĺži stavebný úrad na jeho žiadosť lehotu pred jej uplynutím. Ak dotknutý orgán v určenej alebo predĺženej lehote neoznámí svoje stanovisko k navrhovanej stavbe, predpokladá sa, že so stavbou z hľadiska ním sledovaných záujmov súhlasí.

Do podkladov pre vydanie rozhodnutia je možné nahliadnuť a prípadné námietky uplatniť v sídle spoločného stavebného úradu - mestská časť Bratislava-Rusovce, Vývojová 8, Bratislava, 1. poschodie, kancelária č. 21 (v stránkové dni v pondelok od 8.00 hod. do 12.00 hod. a od 13.30 hod. do 17.00 hod., a v stredu od 8.00 hod. do 12.00 hod. a od 13.00 hod. do 16.00 hod., v ostatné dni len po telefonickom dohovore).

Ak sa niektorý z účastníkov konania nechá zastupovať, predloží jeho zástupca plnú moc s podpisom toho účastníka konania, ktorý sa nechá zastupovať.

Toto oznámenie sa doručuje podľa § 36 ods. 4 stavebného zákona verejnou vyhláškou a musí byť vyvesené po dobu 15 dní na úradnej tabuli a na webovej stránke miestneho úradu mestskej časti Bratislava-Rusovce. Posledný deň tejto lehoty je dňom doručenia oznámenia.

prílohy : situácia na podklade katastrálnej mapy (2 ×)

Mestská časť
Bratislava-Rusovce
Vývojová 8
851 10 Bratislava

PhDr. Lucia Tuleková Henčelová, PhD.
starostka

doručuje sa verejnou vyhláškou:

- známym účastníkom konania:

1. Orange Slovensko, a. s., Metodova 8, 821 08 Bratislava
2. Hlavné mesto SR Bratislava, Primaciálne nám. 1, 814 99 Bratislava
3. ostatným známym účastníkom konania (ktorých zoznam nie je uvedený vzhľadom k tomu, že sa jedná o líniovú stavbu – v súlade s § 3 ods. 2 vyhlášky č. 453/2000 Z. z.) a ostatným neznámym organizáciám alebo občanom, ktorých vlastnícke alebo iné práva k pozemkom alebo stavbám môžu byť vydaným územným rozhodnutím priamo dotknuté - verejnou vyhláškou vyvesenou na miestach uvedených v texte

doručuje sa jednotlivo:

- dotknutým orgánom, organizáciám:

4. Okresný úrad Bratislava, odbor starostlivosti o ŽP, Tomášikova 46, 832 05 Bratislava
5. Okresný úrad Bratislava, odbor CD a PK, Tomášikova 46, 832 05 Bratislava
6. Okresný úrad Bratislava, pozemkový a lesný odbor, Tomášikova 46, 832 05 Bratislava
7. Okresný úrad Bratislava, odbor krízového riadenia, Tomášikova 46, 832 05 Bratislava
8. Magistrát hlavného mesta SR Bratislavy, OSK, Primaciálne nám. 1, 814 99 Bratislava
9. MV SR, KR PZ v Bratislave, KDI, Špitálska 14, 812 28 Bratislava
10. Ministerstvo obrany SR, Agentúra správy majetku, Kutuzovova 8, 832 47 Bratislava
11. Krajský pamiatkový úrad Bratislava, Leškova 17, 811 04 Bratislava
12. Hasičský a záchranný útvar hl. m. SR Bratislavy, Radlinského 6, 811 07 Bratislava
13. Ministerstvo dopravy a výstavby SR, Útvar vedúceho hygienika rezortu, odd. oblastného hygienika Bratislava, Námestie slobody 6, 810 05 Bratislava
14. Bratislavská vodárenská spoločnosť, a. s., Prešovská 48, 826 46 Bratislava
15. SPP - distribúcia, a. s., Mlynské Nivy 44/b, 825 11 Bratislava
16. Západoslovenská distribučná, a. s., P. O. BOX 292, 810 00 Bratislava (doruč. adresa)
17. UPC BROADBAND SLOVAKIA, s. r. o., Ševčenkova 36, 851 01 Bratislava
18. Slovak Telekom, a. s., Bajkalská 28, 817 62 Bratislava
19. O2 Slovakia, s. r. o., Einsteinova 24, 851 01 Bratislava
20. Dial Telecom, a. s. – organizačná zložka, Zámocká 30/7074, 811 01 Bratislava
21. Dopravný podnik Bratislava, a. s., Olejkárska 1, 814 52 Bratislava
22. Siemens Mobility, s. r. o., Lamačská cesta 3A, 841 04 Bratislava
23. SITEL, s. r. o., Kopčianska 18, 851 01 Bratislava
24. OTNS, a. s., Vajnorská 137, 831 04 Bratislava
25. TRANSPETROL, a. s., Šumavská 38, 821 08 Bratislava
26. Türk Telekom International SK, s. r. o., V záhradách 8A, 811 02 Bratislava
27. Generálny investor Bratislavy, Záporožská 5, 852 92 Bratislava
28. Železnice SR, Bratislava, GR, Odbor expertízy, Klemensova 8, 813 61 Bratislava
29. Ministerstvo dopravy a výstavby SR, sekcia železničnej dopravy a dráh, odbor dráhový stavebný úrad, Námestie slobody 6, 810 05 Bratislava
30. Miestny úrad MČ Bratislava-Rusovce, cestný správ. orgán, Vývojová 8, 851 10 Bratislava
31. Miestny úrad MČ Bratislava-Rusovce, životné prostredie, Vývojová 8, 851 10 Bratislava

so žiadosťou o vyvesenie verejnej vyhlášky:

32. Miestny úrad mestskej časti Bratislava-Rusovce, Vývojová 8, 851 10 Bratislava

na vedomie:

33. Orange Slovensko, a. s., Metodova 8, 821 08 Bratislava, doručuje sa prostredníctvom: MICHLOVSKÝ, spol. s r. o., Letná 796/9, 921 01 Piešťany
34. Hlavné mesto SR Bratislava, Primaciálne nám. 1, 814 99 Bratislava

co.: spis

Potvrdenie dátumu vyvesenia a zvesenia verejnej vyhlášky:


Dátum vyvesenia: 15. 02. 2021


Dátum zvesenia:

pečiatka a podpis:

MIESTNY ÚRAD
mestská časť
BRATISLAVA-RUSOVCE
VÝVOJOVÁ 8
851 10 BRATISLAVA 3

pečiatka a podpis:

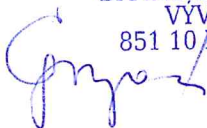

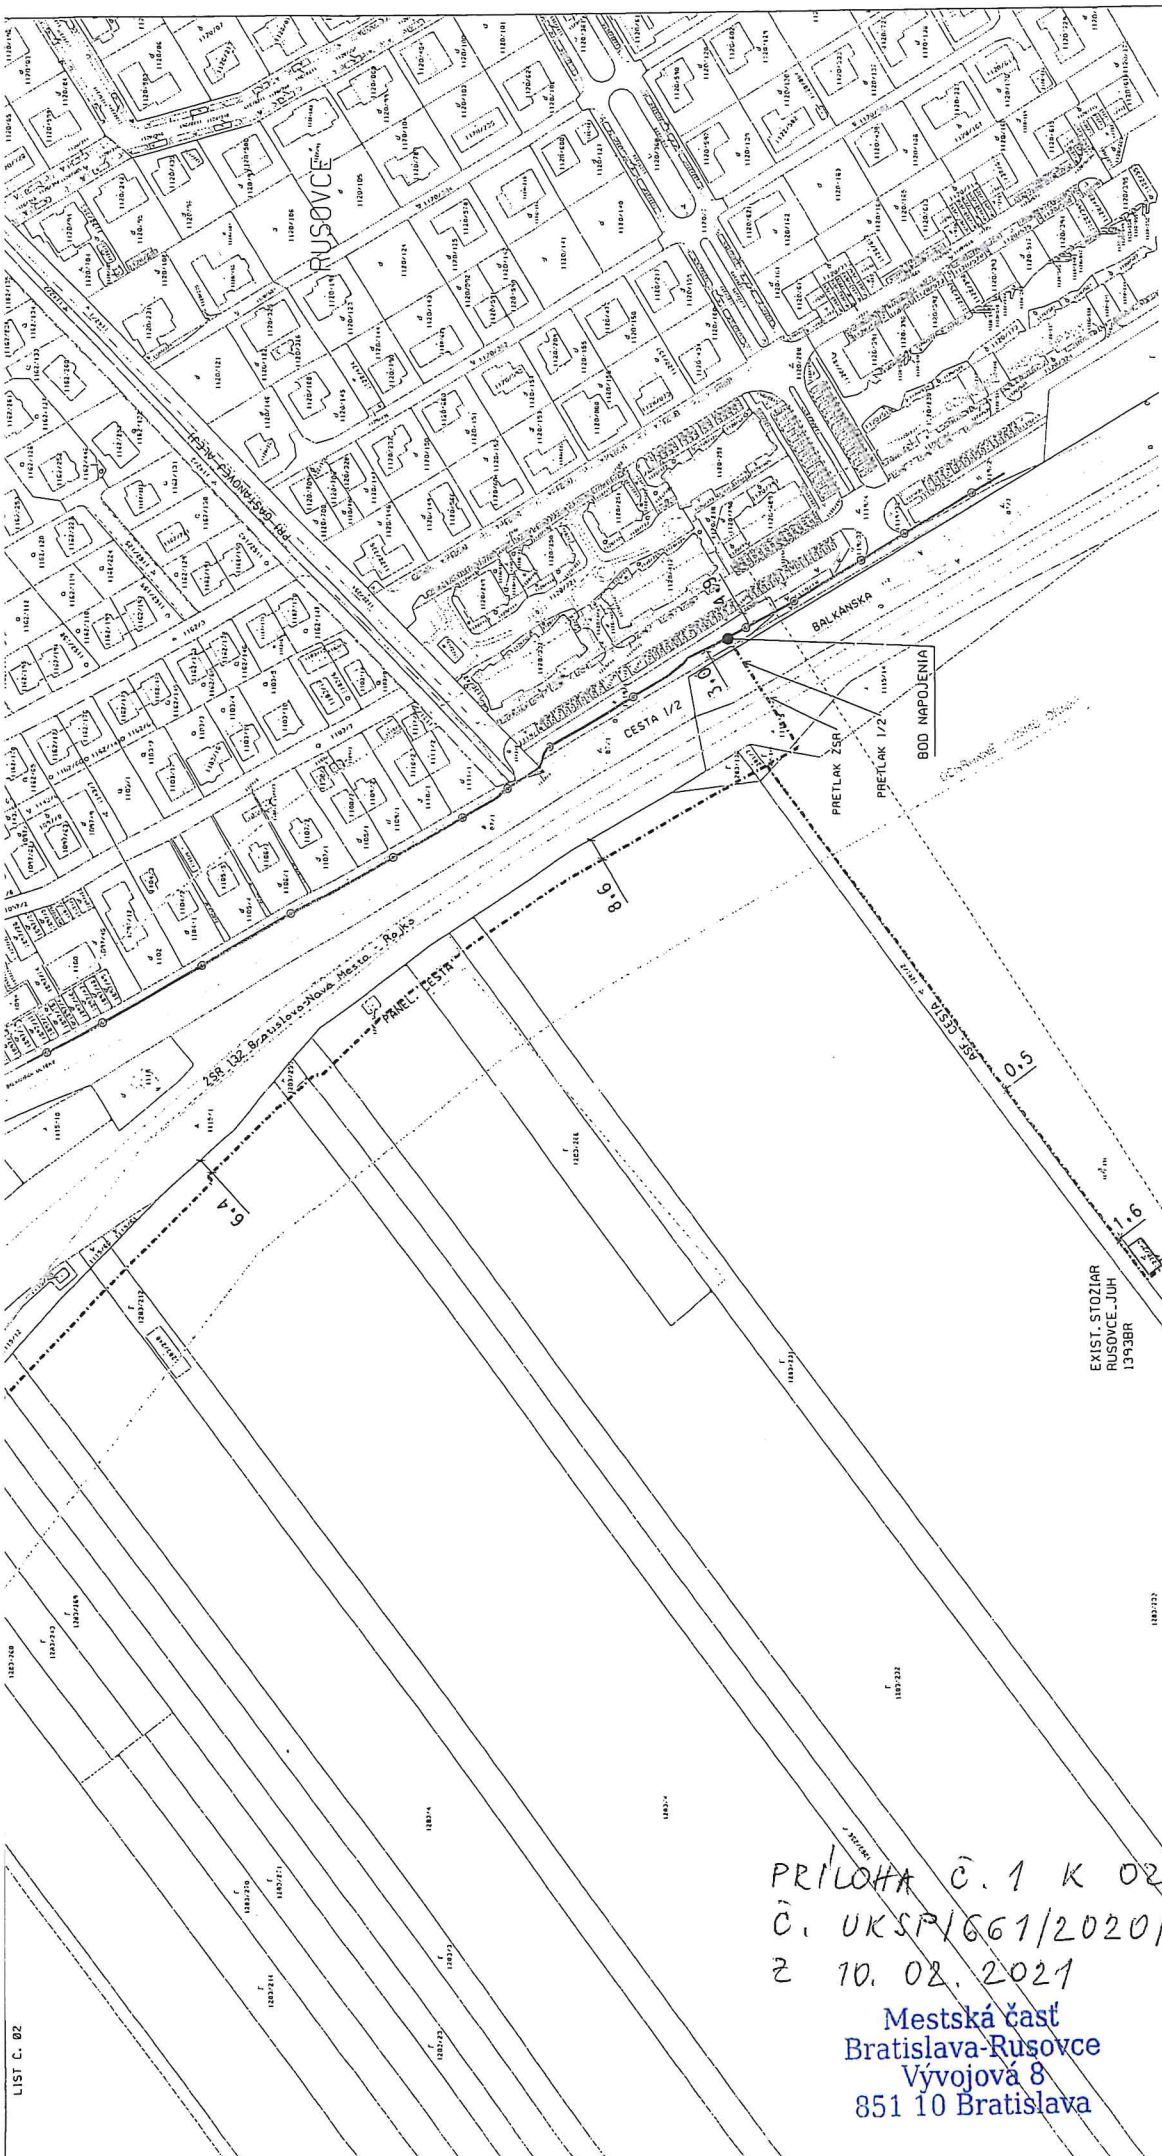


SEVERKA



k.ú. Rusovce

LEGENDA:
 NOVÁ TRASA ORANGE SLOVENSKO
 EXIST. TRASA ORANGE SLOVENSKO

ZODP. PROJEKTANT:	ING. ZLOBICKÝ	ZÁK. ČÍSLO:	ZP-7806/20
VYPRACOVAV:	SUKUP	ARCH. ČÍSLO:	
OBRAZOVNICE:	Orange Slovensko o.s., Matejove 8, 821 08 Bratislava		
MČR OVSÝ spol. s r.o. Letná 796/4, 821 01 Piestany			
DATUM:	10/2020	Č. VÝKRESU:	01
STUPEŇ:	PROJEKT	MIERKA:	1:2 000
MIERA:	1:2 000	FORMÁT:	A3

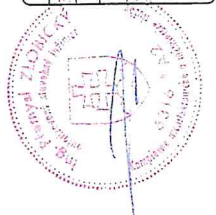

FTIC - Rusovce 0036BR + 1393BR
 SITUÁCIA

EXIST. STÓZIAR
 RUSOVCE-JUH
 1393BR

PRÍLOHA Č. 1 K OZNÁMENIU
 Č. UKSP/661/2020/2/60
 Z 10. 02. 2021


Mestská časť
 Bratislava-Rusovce
 Vývojová 8
 851 10 Bratislava



ZOB. PROJEKTANT:	ING. ZLOBICKÝ	Zák. číslo:	ZP-7806/20
VYKONÁVATEL:	SUKUP	ARCH. ČÍSLO:	
OBJEDNÁVATEL:	Orange Slovensko o.s., Metodova 8, 821 08 Bratislava		
FTTC - Rusovce 0036BR + 1393BR			
SITUÁCIA			
DATUM:	10/20/20	C. VÝREŠU:	
STUPEN' PROJEKTU:	PROJEKT		
MIERKA:	1:2 000		
FORMAT:	A3		
02			



ING. ZLOBICKÝ spol. s r.o.
Letno 796/A, 821 01 Piestany

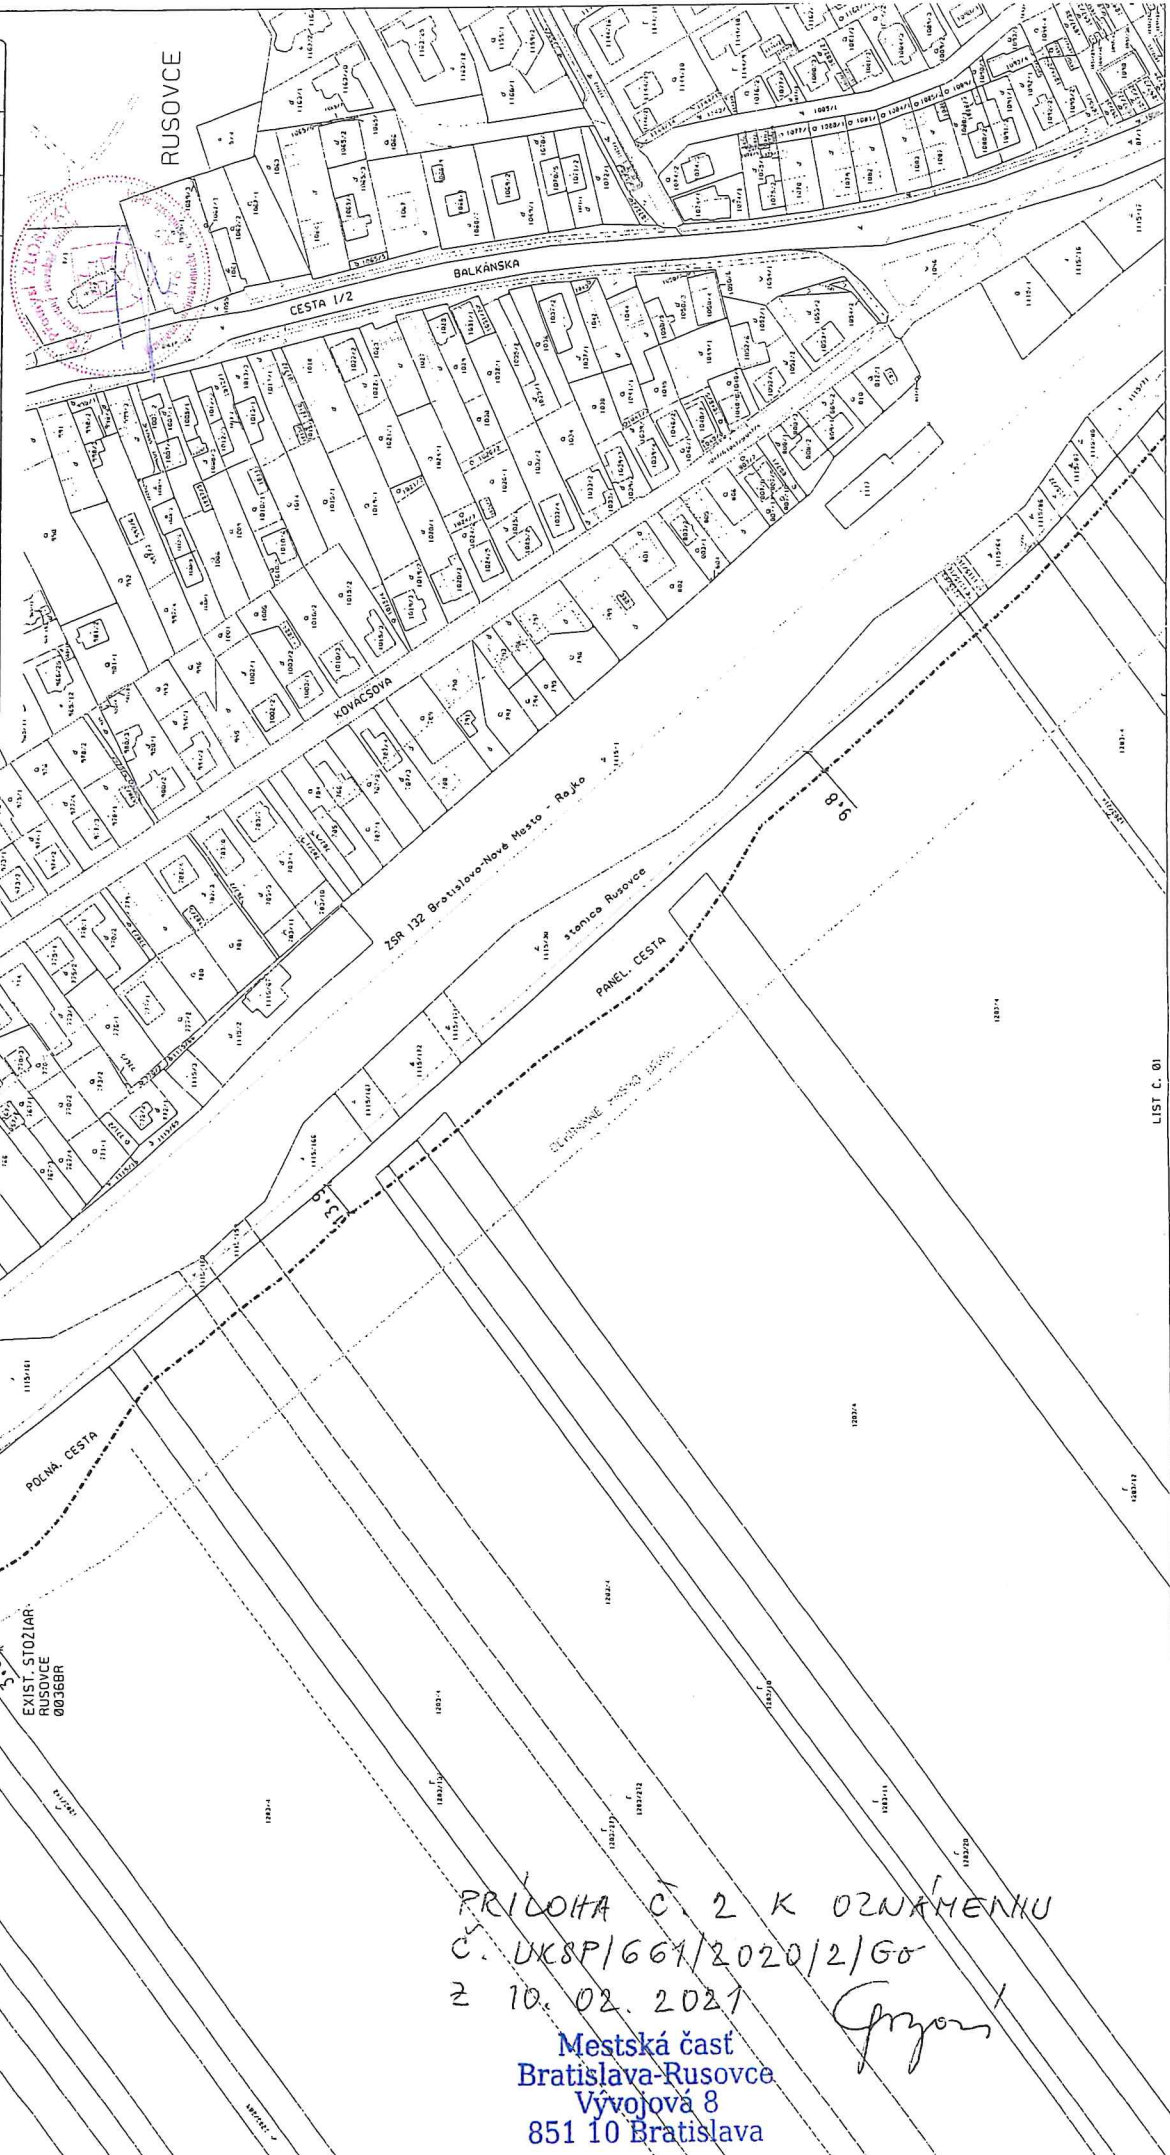

PRÍLOHA Č. 2 K OZNÁMENIU
Č. UKSP/661/2020/2/GO
z 10. 02. 2021

Gryzont

Mestská časť
Bratislava-Rusovce
Vývojová 8
851 10 Bratislava