


SITUÁCIA - ELEKTRO OBJEKTY, M 1: 15 000

ELEKTRO :
SO-E-05 NAVRHOVANÝ VEREJNÝ ROZVOD VN TRASA B

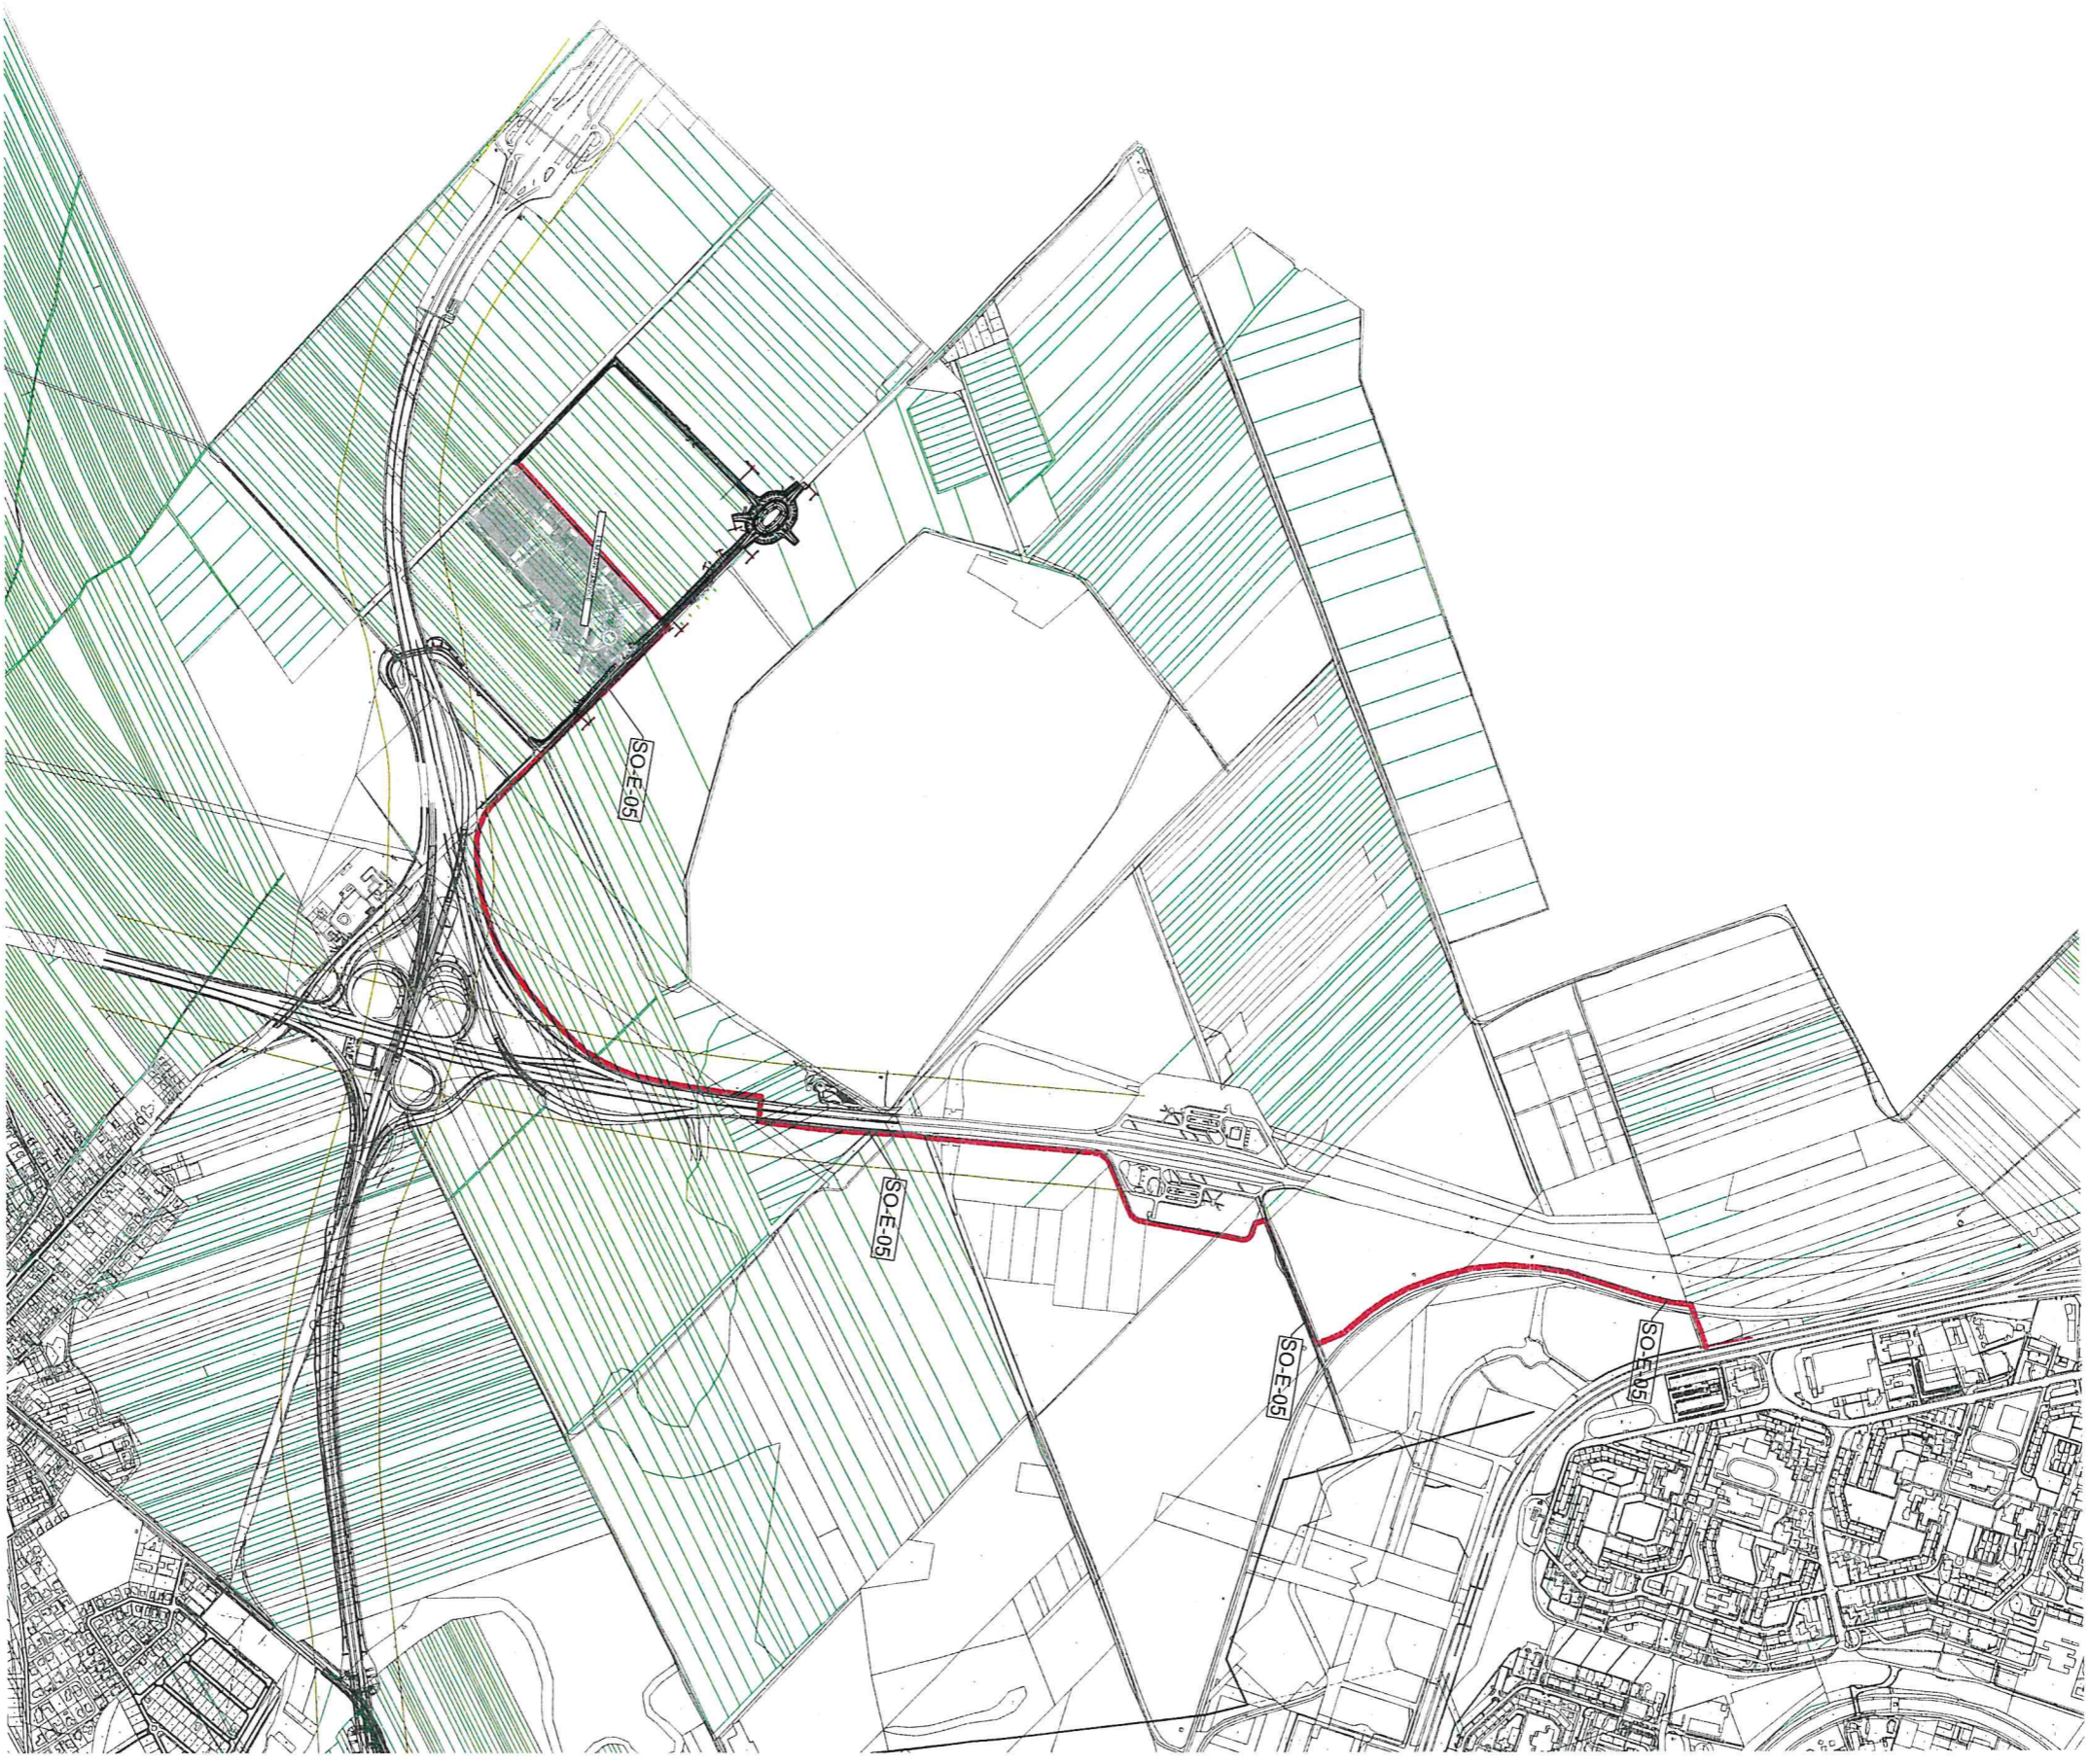

PROJEKT PRE ÚZEMNÉ ROZHODNUTIE

FILM PARK JAROVCE - VVOLANÉ INVESTÍCIE

MIESTO STAVBY : kat. územie JAROVCE, kat. územie Petržalka

INVESTOR :

Hlavné mesto SR Bratislava
Primaciálne nám. 1,
814 99 Bratislava

AUTOR PROJEKTU :

JDArch spol. s r.o.
Orchova 2269/25
927 01 Šaa

