


OBJEKTOVÁ SKLADBA :

DOPRAVA :

- SO-D-01 DOPRAVNÉ NAPOJENIE NA CESTU III. TRIEDY
- SO-D-02 OKRUŽNÁ KRIŽOVATKA NA CESTE III. TRIEDY
- SO-D-03 REKONŠTRUKCIA CESTY III. TRIEDY
- SO-D-04 PRÍSTUPOVÁ KOMUNIKÁCIA K TECH. INFRAŠTRUKTÚRE
- SO-D-07 REKULTIVÁCIA DOČASNE ZABRATÝCH PLŔCH

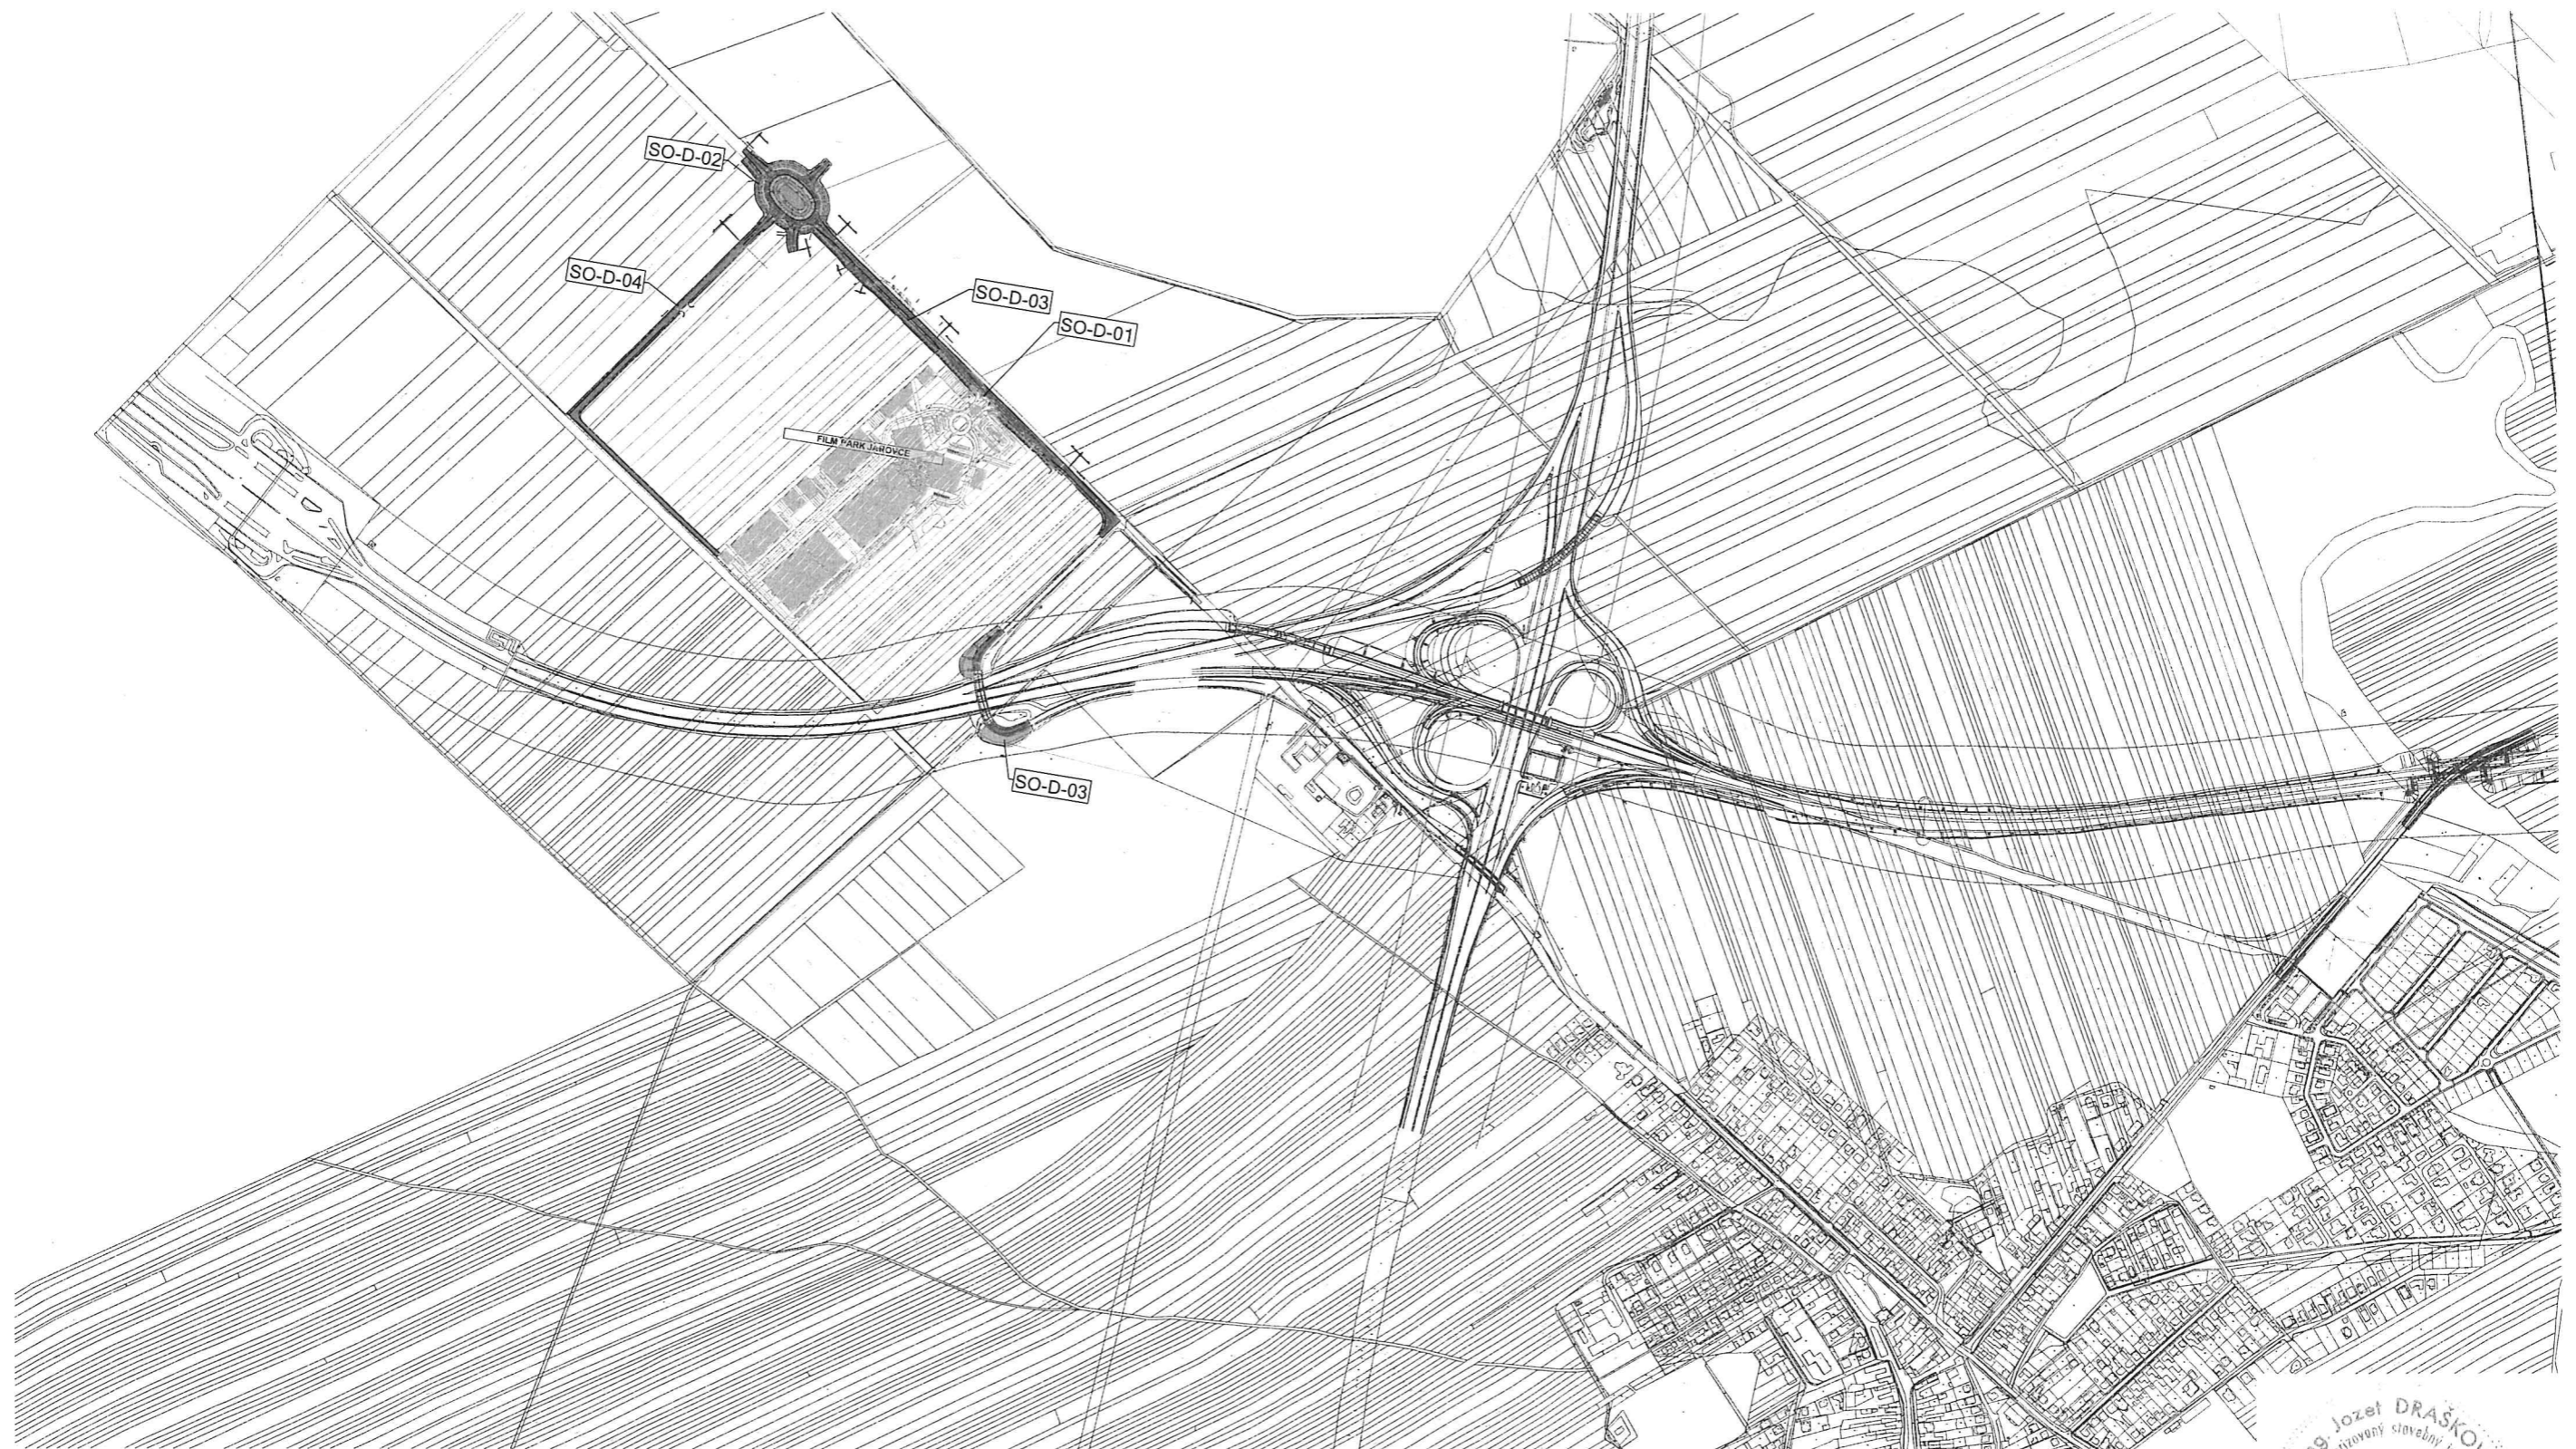

PROJEKT PRE ÚZEMNÉ ROZHODNUTIE

FILM PARK JAROVCE - VYVOLANÉ INVESTÍCIE

MIESTO STAVBY : kat. územie JAROVCE, kat. územie Petržalka

INVESTOR :

Hlavné mesto SR Bratislava

Primaciálne nám. 1,

814 99 Bratislava

AUTOR PROJEKTU :

JDArch spol. s r.o.

Orechova 2269/25

927 01 Šaa

