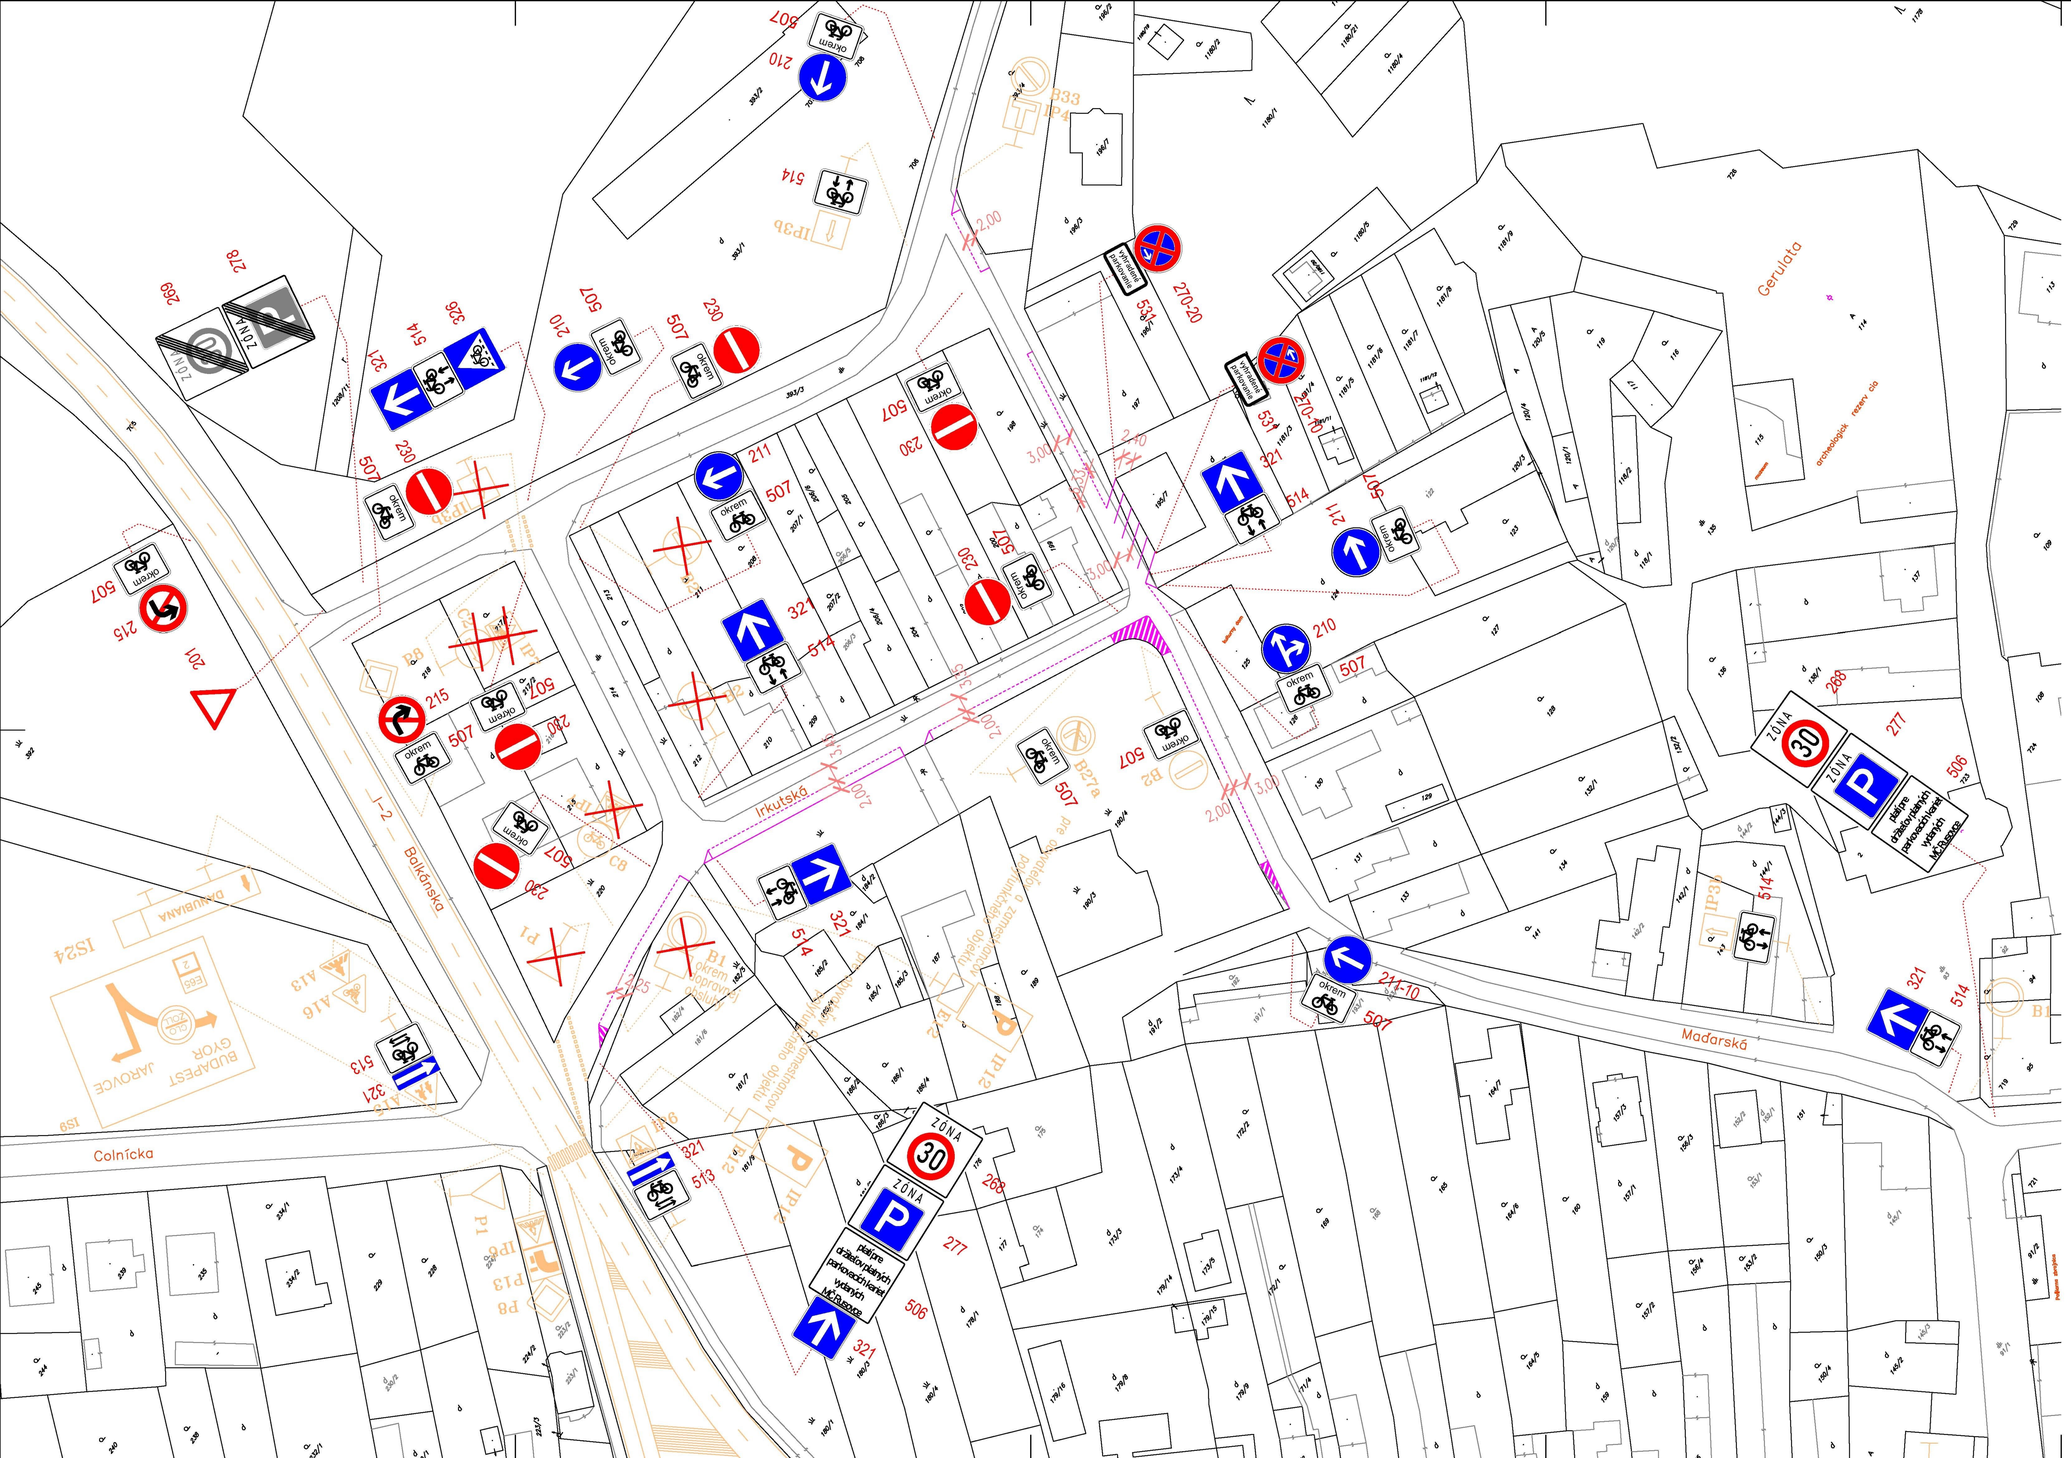

LEGENDA :

- 601 POZDĺŽNA SÚVISLÁ ČIARA
- 602 POZDĺŽNA PRERUŠOVANÁ ČIARA
- 630 ŠIKMÉ ROVNOBEŽNÉ ČIARY
- ZÓNA 30 — 268 NAVRHNUTÁ ZVISLÉ DOPRAVNÉ ZNAČENIE
- B2 — EXISTUJÚCE ZVISLÉ DOPRAVNÉ ZNAČENIE
- EXISTUJÚCE VODOROVNÉ DOPRAVNÉ ZNAČENIE

Ing. Ondrej MÁJEK
autorizovaný stavebný inžinier
5799 * A2
Slovenská komora stavebných inžinierov

HLAVNÝ PROJEKTANT: Ing. Ondrej Májek	ZOP: Ing. Ondrej Májek	VYPRACOVAL: Ing. Ondrej Májek	PROKOS s.r.o. Bruno Ilk 851 10 BRATISLAVA TEL.FAX:+421-2-62522005 ondrej.majek@prokos.sk
INVESTOR: Miestny úrad MČ Bratislava-Rusovce, Vývojová ulica č. 8, 851 10 Bratislava-Rusovce			
STAVBA: Dopravné značenie v zóne okolo Irkutskej ulice			FORMÁT: 10x A4 DÁTUM: 06/2021 STUPEŇ: MIERKA: 1:500
STAVEBNÝ OBJEKT:			ČÍSLO PRÍLOHY: / ČÍSLO ŠÚPRAVY:
OBSAH VÝKRESU: Situácia trvalého dopravého značenia			1