

HLAVNÉ MESTO SLOVENSKEJ REPUBLIKY BRATISLAVA

Primaciálne nám. 1, P.O. Box 192, 814 99 Bratislava

MAGS ODP 50341/2023-138751
ev. č.: R 42/2023

Bratislava, dňa 17.04.2023

ROZHODNUTIE

Hlavné mesto Slovenskej republiky Bratislava ako príslušný cestný správny orgán (ďalej len „cestný správny orgán“) podľa § 3 ods. 2 zákona č. 135/1961 Zb. o pozemných komunikáciách (cestný zákon) v znení neskorších predpisov (ďalej len „cestný zákon“) a § 12 ods. 4 zákona č. 377/1990 Zb. o hlavnom meste Slovenskej republiky Bratislave v znení neskorších predpisov, v súlade s § 46 a § 47 zákona č. 71/1967 Zb. o správnom konaní (správny poriadok) v znení neskorších predpisov (ďalej len „správny poriadok“) a na základe stanoviska správcu pozemnej komunikácie zo dňa 12.04.2023 a stanoviska Krajského riaditeľstva policajného zboru v Bratislave, Krajského dopravného inšpektorátu, Špitálska 14, 812 28 Bratislava č. KRPZ-BA-KDI3-495-001/2023-S zo dňa 21.03.2023

p o v o ľ u j e

podľa § 8 ods. 1 cestného zákona zvláštne užívanie miestnej cesty II. triedy **Balkánska ulica** (v úseku od Colníckej ulice po Zdravotnícku ulicu) v Bratislave, mestská časť Rusovce,

účastníkovi konania:

(ďalej len „účastník konania“)

kontaktná osoba:

zhotoviteľ:

kontaktná osoba:

v termíne: od 09.05.2023 do 09.06.2023

v rozsahu: pretlak v chodníku v dĺžke 93,0m , štartovacie jamy 3 x 3,0 m² , výkop v chodníku 24,85 m² (71,0 m x 0,35), výkop v zeleni 85,75 m² (245,0 m x 0,35 m)

z dôvodu: realizácia výkopových prác pre uskutočnenie optickej prípojky pre stavbu „Optická prípojka SITEL s.r.o. pre Inštitút výskumu samospráv, Zdravotnícka ul. 1, Bratislava-Rusovce“, povolenej Mestskou časťou Bratislava – Rusovce, Vývojová 8, 851 10 Bratislava pod č. 688/2023/Ki zo dňa 03.03.2023

Zvláštne užívanie miestnej cesty II. triedy **Balkánska ulica** v Bratislave, mestská časť Rusovce, výkop chodníku a cestnej zeleni, sa **povoľuje podľa týchto podmienok:**

1. V prípade zmeny účastníka konania je tento povinný nahlásiť uvedenú skutočnosť, bezodkladne cestnému správnomu orgánu a správcovi komunikácií.
2. Miesto rozkopávky požadujeme označiť na viditeľnom mieste tabuľkou min. rozmeru A2 s označením účastníka konania, termínom trvania rozkopávky a menom a kontaktom osoby zodpovednej za realizáciu prác.
3. Pri realizácii rozkopávky žiadame dodržiavať záväzné časti technických noriem, všeobecne zaužívané pracovné postupy. Pôvodca odpadu je povinný nakladať s odpadom vzniknutým zo stavebnej činnosti v súlade s osobitnými predpismi – zákona o odpadoch (výkopok žiadame odvieť na skládku).
4. Účastník konania je povinný pri realizácii rozkopávkových prác riadiť sa a dodržiavať detaily, ktoré určujú Technické listy mesta Bratislava zverejnené na stránke bratislava.sk, link: <https://bratislava.sk/sk/technicke-listy-mesta-bratislava>.
5. Pri spätnej úprave je účastník konania pri realizácii prác dodržať podmienky správcu komunikácie MAGS OSK 57210/2022-454629/RIO-256 zo dňa 24.10.2022 v plnom znení.
6. Účastník konania bude vykonávať rozkopávku podľa projektu organizácie dopravy (ďalej len „POD“) na základe určenia použitia dopravných značiek a dopravných zariadení na miestnych a účelových cestách (ďalej len „určenie“) na území hlavného mesta cestným správnym orgánom č. MAGS ODP 49393/2023-113358 zo dňa 30.03.2023, zápisnica č. 12 pod poradovým číslom 448.
7. Účastník konania zodpovedá za dobrý technický stav použitých prenosných dopravných značiek. Kontrolu osadenia prenosných dopravných značiek a zariadení je potrebné vykonávať denne.
8. Počas dokončovacích prác v mieste rozkopávky (počas plynutia tvrdnutia použitých materiálov) dočasne osadiť ocel'ovú platňu zapustenú tak, aby bola v nivelete pozemnej komunikácie nad výkopovým miestom, nech je zabezpečená plynulosť cestnej premávky t.z. vždy, keď práce nebudú vykonávané, bude výkop prekrytý zapustenou ocel'ovou platňou v nivelete miestnej cesty.
9. Účastník konania je povinný ukončenú rozkopávku po definitívnej úprave na základe požiadaviek správcu zápisnične odovzdať správcovi komunikácie (oddelenie správy komunikácií hlavného mesta, tel.: 02/59 356 779, spravakomunikacii@bratislava.sk). Účastník konania vyzve správcu komunikácie 3 dni pred ukončením zvláštneho užívania (telefonicky alebo mailom) k prevzatiu miesta rozkopávky do správy hlavného mesta.
10. Rozkopávka je považovaná za ukončenú podpísaním a odovzdaním zápisnice (záznam z odovzdania ukončenej rozkopávky) správcovi komunikácie.
11. Účastník konania je povinný odovzdať správcovi komunikácie atesty použitých materiálov a skúšky zhutnenia pri odovzdávaní ukončenej rozkopávky.
12. Záručná doba na ukončenú rozkopávku je 60 mesiacov. Lehota začína plynúť dňom písomného prevzatia rozkopávky správcom komunikácie.
13. Účastník konania je povinný bezodkladne opraviť na vlastné náklady závady, ktoré sa vyskytnú na mieste rozkopávky v záručnej dobe.
14. Pri realizácii rozkopávky nie je dovolené ukladať vykopaný materiál voľne uložený na verejnom priestranstve. Vykonávateľ rozkopávky je povinný nakladať so vzniknutým odpadom v zmysle zákona č. 79/2015 Z. z. o odpadoch a o zmene doplnení niektorých zákonov.
15. Účastník konania je povinný pred zahájením rozkopávky vytýčiť existujúce podzemné siete a práce realizovať tak, aby nedošlo k ich poškodeniu.
16. V okolí rozkopávky udržiavať čistotu a poriadok počas celej doby trvania zvláštneho užívania.

17. Účastník konania bude zodpovedať za prípadné škody, ktoré vzniknú z dôvodu nesplnenia podmienok stanovených v tomto rozhodnutí a ktoré vzniknú z dôvodu predmetného zvláštneho užívania.
18. Neoddeliteľnou súčasťou tohto rozhodnutia je grafická príloha s vyznačením miesta zvláštneho užívania.

O d ô v o d n e n i e

1. V zmysle § 3 ods. 2 cestného zákona miestnu štátnu správu vo veciach miestnych ciest a účelových ciest vykonávajú obce ako prenesený výkon štátnej správy. Obce na miestnych cestách a na účelových cestách určujú použitie dopravných značiek, dopravných zariadení a povoľujú vyhradené parkoviská.
2. V zmysle § 8 ods. 1 cestného zákona na užívanie diaľnic, ciest, miestnych ciest a verejných účelových ciest a miestnych komunikácií iným než zvyčajným spôsobom alebo na iné účely, než na ktoré sú určené (ďalej len „zvláštne užívanie“), je potrebné povolenie cestného správneho orgánu okrem prípadov uvedených v § 8b ods. 8 a 9 vydané na základe stanoviska správcu pozemnej komunikácie a dopravného inšpektorátu vydaného v rozsahu jeho pôsobnosti podľa osobitných predpisov. Cestný správny orgán môže v povolení určiť podmienky na zvláštne užívanie a pre ich nesplnenie môže udelené povolenie zrušiť. Zvláštne užívanie sa povoľuje na dobu určitú, ak u užívateľa trvajú dôvody, pre ktoré bolo povolenie udelené. Pri zmene užívateľa, podmienok užívania alebo pri inej zmene je potrebné požiadať o nové povolenie alebo o zmenu povolenia. Povolenie cestného správneho orgánu na účely konania automobilových pretekov je možné vydať len po predložení kladného stanoviska od príslušného národného orgánu Medzinárodnej organizácie automobilov (FIA) alebo príslušného národného orgánu Medzinárodnej organizácie motocyklov (FIM).
3. Dňa 05.04.2023 doručil účastník konania cestnému správnomu orgánu žiadosť o povolenie na zvláštne užívanie miestnej cesty II. triedy Balkánska ulica v Bratislave - mestská časť Rusovce, z dôvodu realizácie výkopových prác pre uskutočnenie optickej prípojky pre stavbu „Optická prípojka SITEL s.r.o. pre Inštitút výskumu samospráv, Zdravotnícka ul. 1, Bratislava-Rusovce“, povolenej Mestskou časťou Bratislava – Rusovce, Vývojová 8, 851 10 Bratislava pod č. 688/2023/Ki zo dňa 03.03.2023.
4. Ku žiadosti boli priložené nasledovné prílohy:
 - kópia povolenia stavebného úradu s vyznačenou právoplatnosťou k predmetnej stavbe, na základe ktorého sa žiada ZU za účelom rozkopávkových prác (ďalej len „kópia povolenia/ohlásenia stavebného úradu“);
 - okótovaný situačný náčrt v mierke M 1:200 (250, 500) – situácia so zakreslením rozkopávky a jej vzťahov k okoliu, tzn. s voľnou šírkou vozovky, resp. chodníka, vzhľadom na zariadenia (stĺpy verejného osvetlenia, uličné vpusty atď.), povolené vyhradené parkovanie, terasy atď. (ďalej len „okótovaný situačný náčrt“);
 - stanovisko správcu komunikácie – oddelenie správy komunikácií magistrátu (ďalej len „stanovisko správcu komunikácie“);
 - stanovisko Ministerstva vnútra SR, Krajského riaditeľstva policajného zboru v Bratislave, Krajského dopravného inšpektorátu, Špitálska 14, 812 28 Bratislava (ďalej len „stanovisko dopravného inšpektorátu“);
 - harmonogram prác

• splnomocnenie

5. V zmysle § 18 ods. 2 správneho poriadku sa dňom doručenia žiadosti cestnému správnymu orgánu začalo vo veci žiadosti účastníka konania správne konanie.
6. Cestný správny orgán mal z kópie povolenia stavebného úradu za preukázané, že účastník konania disponuje povolením pre uskutočnenie realizácie výkopových prác. Zo situácie širších vzťahov a okótovaného situačného nákresu mal cestný správny orgán za preukázané miesto plánovaných výkopov. Zároveň cestný správny orgán prihliadal na stanovisko správcu komunikácie a stanovisko dopravného inšpektorátu.
7. Správny poplatok bol vyrubený podľa zákona NR SR č.145/1995 Z. z. o správnych poplatkoch v znení neskorších predpisov, položka 82 a interného sadzobníka správnych poplatkov vydaného rozhodnutím primátora č. 21/2021 vo výške 240,00 eur a bol uhradený na účet Hlavného mesta SR Bratislavy v Československej obchodnej banke, a.s. IBAN: SK 7275000000000025827813, VS: 2231331164 pred vydaním tohto rozhodnutia dňa 12.04.2023.
8. Neoddeliteľnou súčasťou tohto rozhodnutia je okótovaný situačný nákres miesta výkopových prác.
9. Na základe uvedených skutočností rozhodol cestný správny orgán tak ako je uvedené vo výroku tohto rozhodnutia.

Poučenie

Proti tomuto rozhodnutiu je možné podať odvolanie na Hlavné mesto Slovenskej republiky Bratislava, Primaciálne nám. 1, P. O. BOX 192, 814 99 Bratislava 1, do 15 dní odo dňa jeho oznámenia podľa § 54 správneho poriadku, pričom odvolacím orgánom je Okresný úrad Bratislava, odbor cestnej dopravy a pozemných komunikácií.

Toto rozhodnutie je preskúmateľné súdom po vyčerpaní riadnych opravných prostriedkov.


Ing. arch. Matúš Vallo
primátor


za Ing. Marek Jašíček
riaditeľ sekcie dopravy

Rozhodnutie sa doručí:

Prílohy:
Situačný nákres

Vybavuje: Ing. Hájková, tel.: 59 356 261

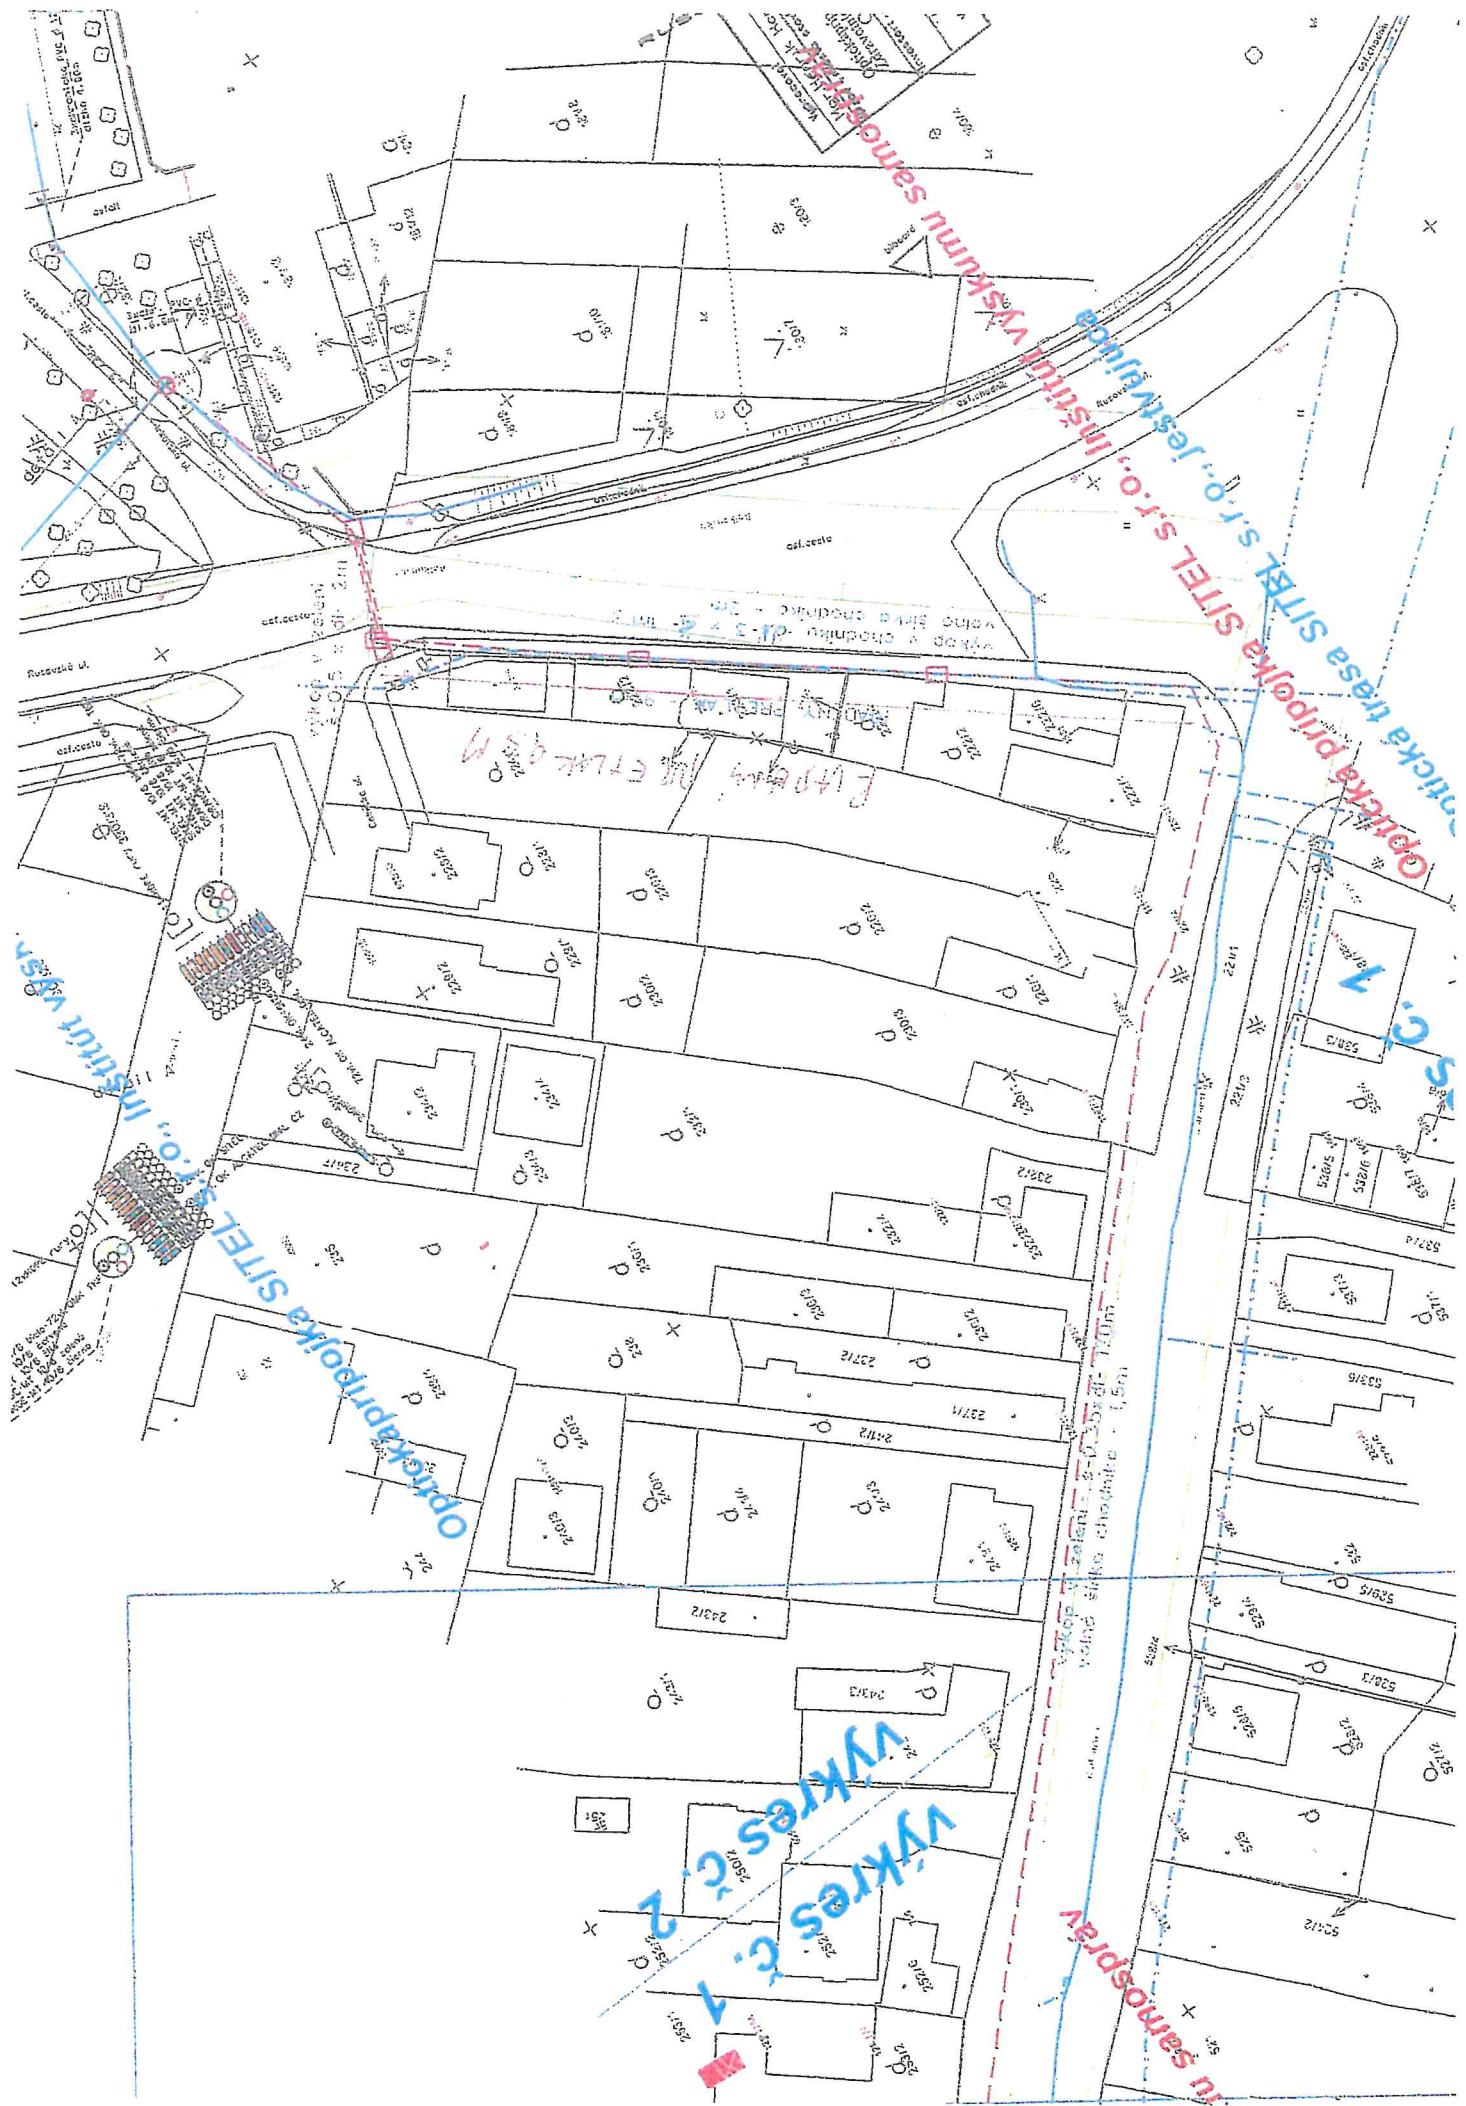

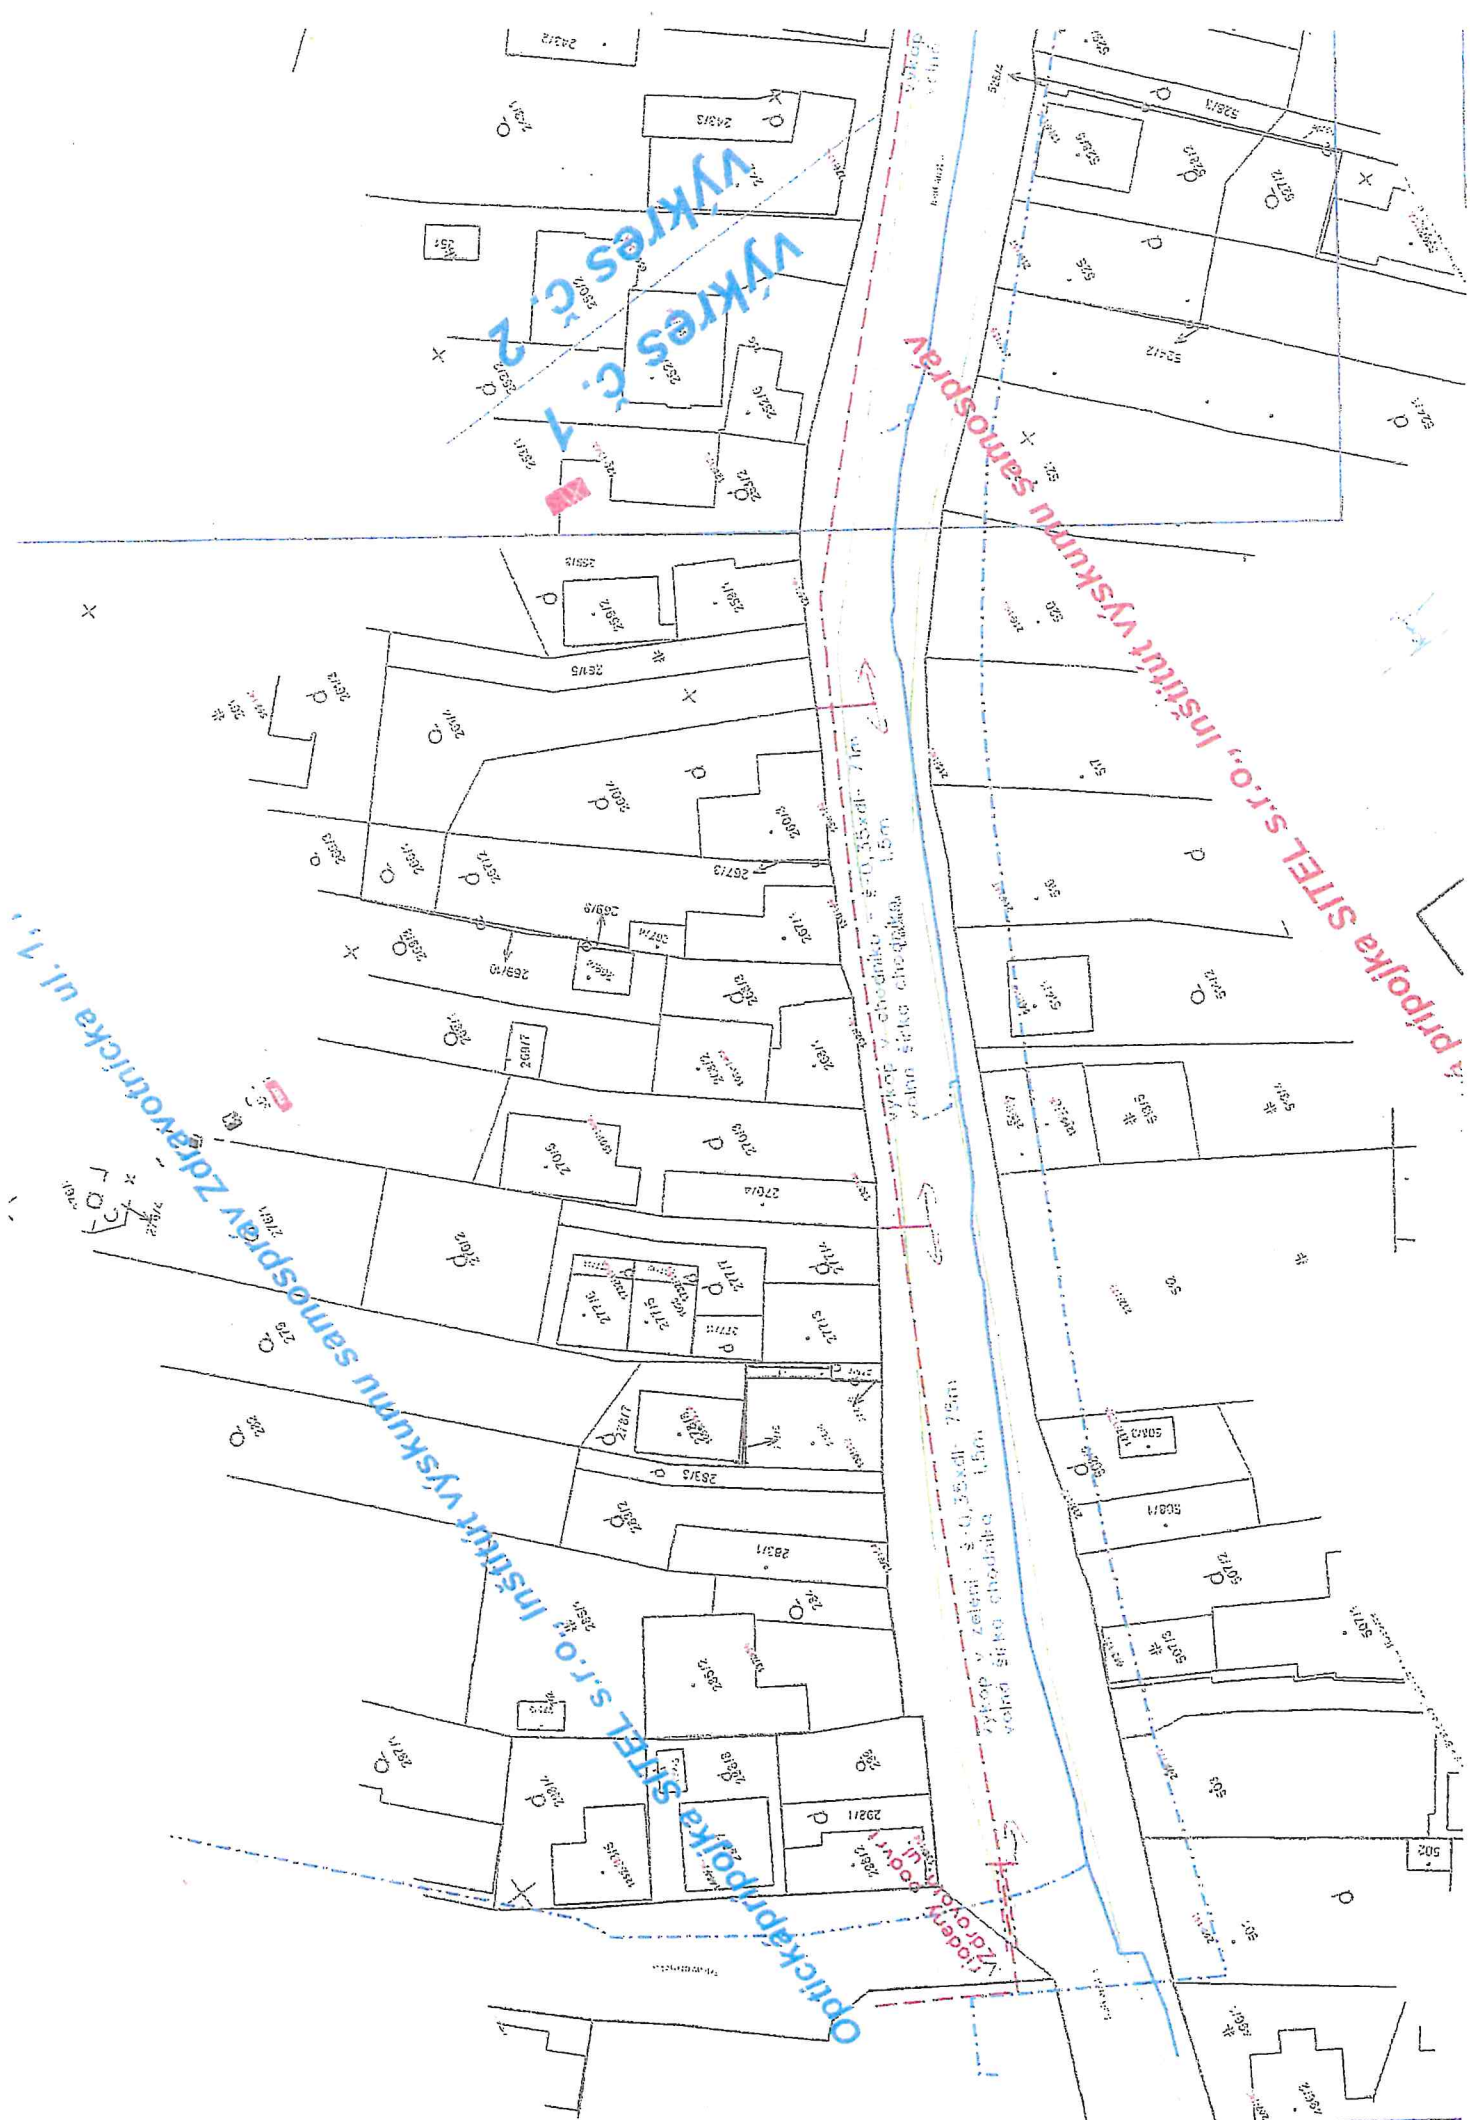

plánovaná optická prípojka SITEL s.r.o.

jestvujúca optická trasa SITEL

Google Earth