

Miestny úrad
MČ Bratislava - Rusovce
Vývojová 8
851 10 Bratislava

VEC: UPOVEDOMENIE O ZAČATÍ VÝKONU PRÁVA podľa § 21 ods. 6 zákona č. 452/2021 Z. z. o elektronických komunikáciách

Spoločnosť **Slovak Telekom, a.s., IČO: 35763469, Bajkalská 28, 817 62 Bratislava**, ako držiteľ povolenia a prevádzkovateľ telekomunikačnej siete v zmysle zákona č. 452/2021 Z.z. zákona o elektronických komunikáciách (ďalej len „ZEK“), v zastúpení obchodnej spoločnosti SUPTel s.r.o, Vás týmto upovedomuje o začatí výkonu práv, t.j. realizácie stavby a stavebných prác súvisiacich s realizáciou nižšie uvedenej stavby v súlade s ustanovením § 21 ods. 6 ZEK.

Nakoľko sa jedná o verejnú sieť s veľkým počtom vlastníkov a užívateľov nehnuteľností chceli by sme Vás požiadať o *súčinnosť pri oznámení o výkone práva, a to vyvesením na úradnej tabuli obce, na webovom sídle obce alebo iným spôsobom v mieste obvyklým, najmä v miestnej tlači alebo miestnom rozhlase. Prosíme o vydanie potvrdenia.*

Stavba: **INS FTTH BA Rusovce** (ďalej len „stavba“)

Územné rozhodnutie: UKSP/ÚR/101/2024-Da-2-predlž. zo dňa 19.03.2024, právoplatné 06.05.2024, vydané **Mestská časť Bratislava – Rusovce** (ďalej len „ÚR“)

Realizátor stavby: **SUPTel, s.r.o.**

Stavbyvedúci: **Ladislav Szabó, 0903 756 766, ladislav.szabo@suptel.sk**

Predpokladaný termín zahájenia 2. etapy stavby odo dňa: **01.08.2026**

Stavba **INS FTTH BA Rusovce** bude realizovaná na území mestskej časti Bratislava - Rusovce, k.ú. Rusovce tak ako je zakreslené v prílohe. Stavba rieši pripojenie jednotlivých objektov a domov na verejnú elektronickú sieť – optické pripojenie (internet, TV,...), po dohode s realizátorom stavby je možné si nechať spraviť predprípravu tohto pripojenia až na pozemok.

2. etapa - termín výstavby – 01.08.2026 – 15.11.2026: Gerulatská, Kováčsova, Vývojová, Pohraničníkov, Balkánska, Lónyaiová

Prosíme Vás o písomné potvrdenie vyvesenia oznámenia.

Ďakujeme za pochopenie pri nevyhnutných obmedzeniach počas stavebných prác!

S pozdravom

Mestská časť Bratislava-Rusovce	
Dátum: 15.7.2026	
Podacie číslo: 2707	Číslo spisu:
Prílohy / listy: 4	Vybavuje: 14

Vyvesené:

15.7.2026

Zvesené:

Mestská časť
Bratislava-Rusovce
Vývojová 8
851 10 Bratislava

SUPTel s.r.o.
Eva Hanušková
prípravár projektov



SUPTel s.r.o.
Pri Šajbách 3, 831 06 Bratislava
IČO: 35824425, DIČ: SK2020237472



Legenda:

projektovaný výkop

existujúca trasa HDPE

slp s betonovou pátkou

slp bez betonovej pátky

**elkateľ**elkateľ s.r.o.
Čierny vrch 86
831 02 Bratislava
SR

INVESTOR: SLOVAK TELEKOM, a.s.

NAZOV STAVBY:

INS FTTH BA Rusovce

OBSAH VÝKRESU:

Klad listov projektovanej trasy

HL. PROJEKTANT

Ing. P. Musil

VYPRACOVAL

Mgr. D. Palenik

STUPEN

DUR

ČÍSLO (SAP) -

BA

FORMÁT

A3

VÝKRES Č.


N.2

DATUM

01/2020

MIERKA

1:2000

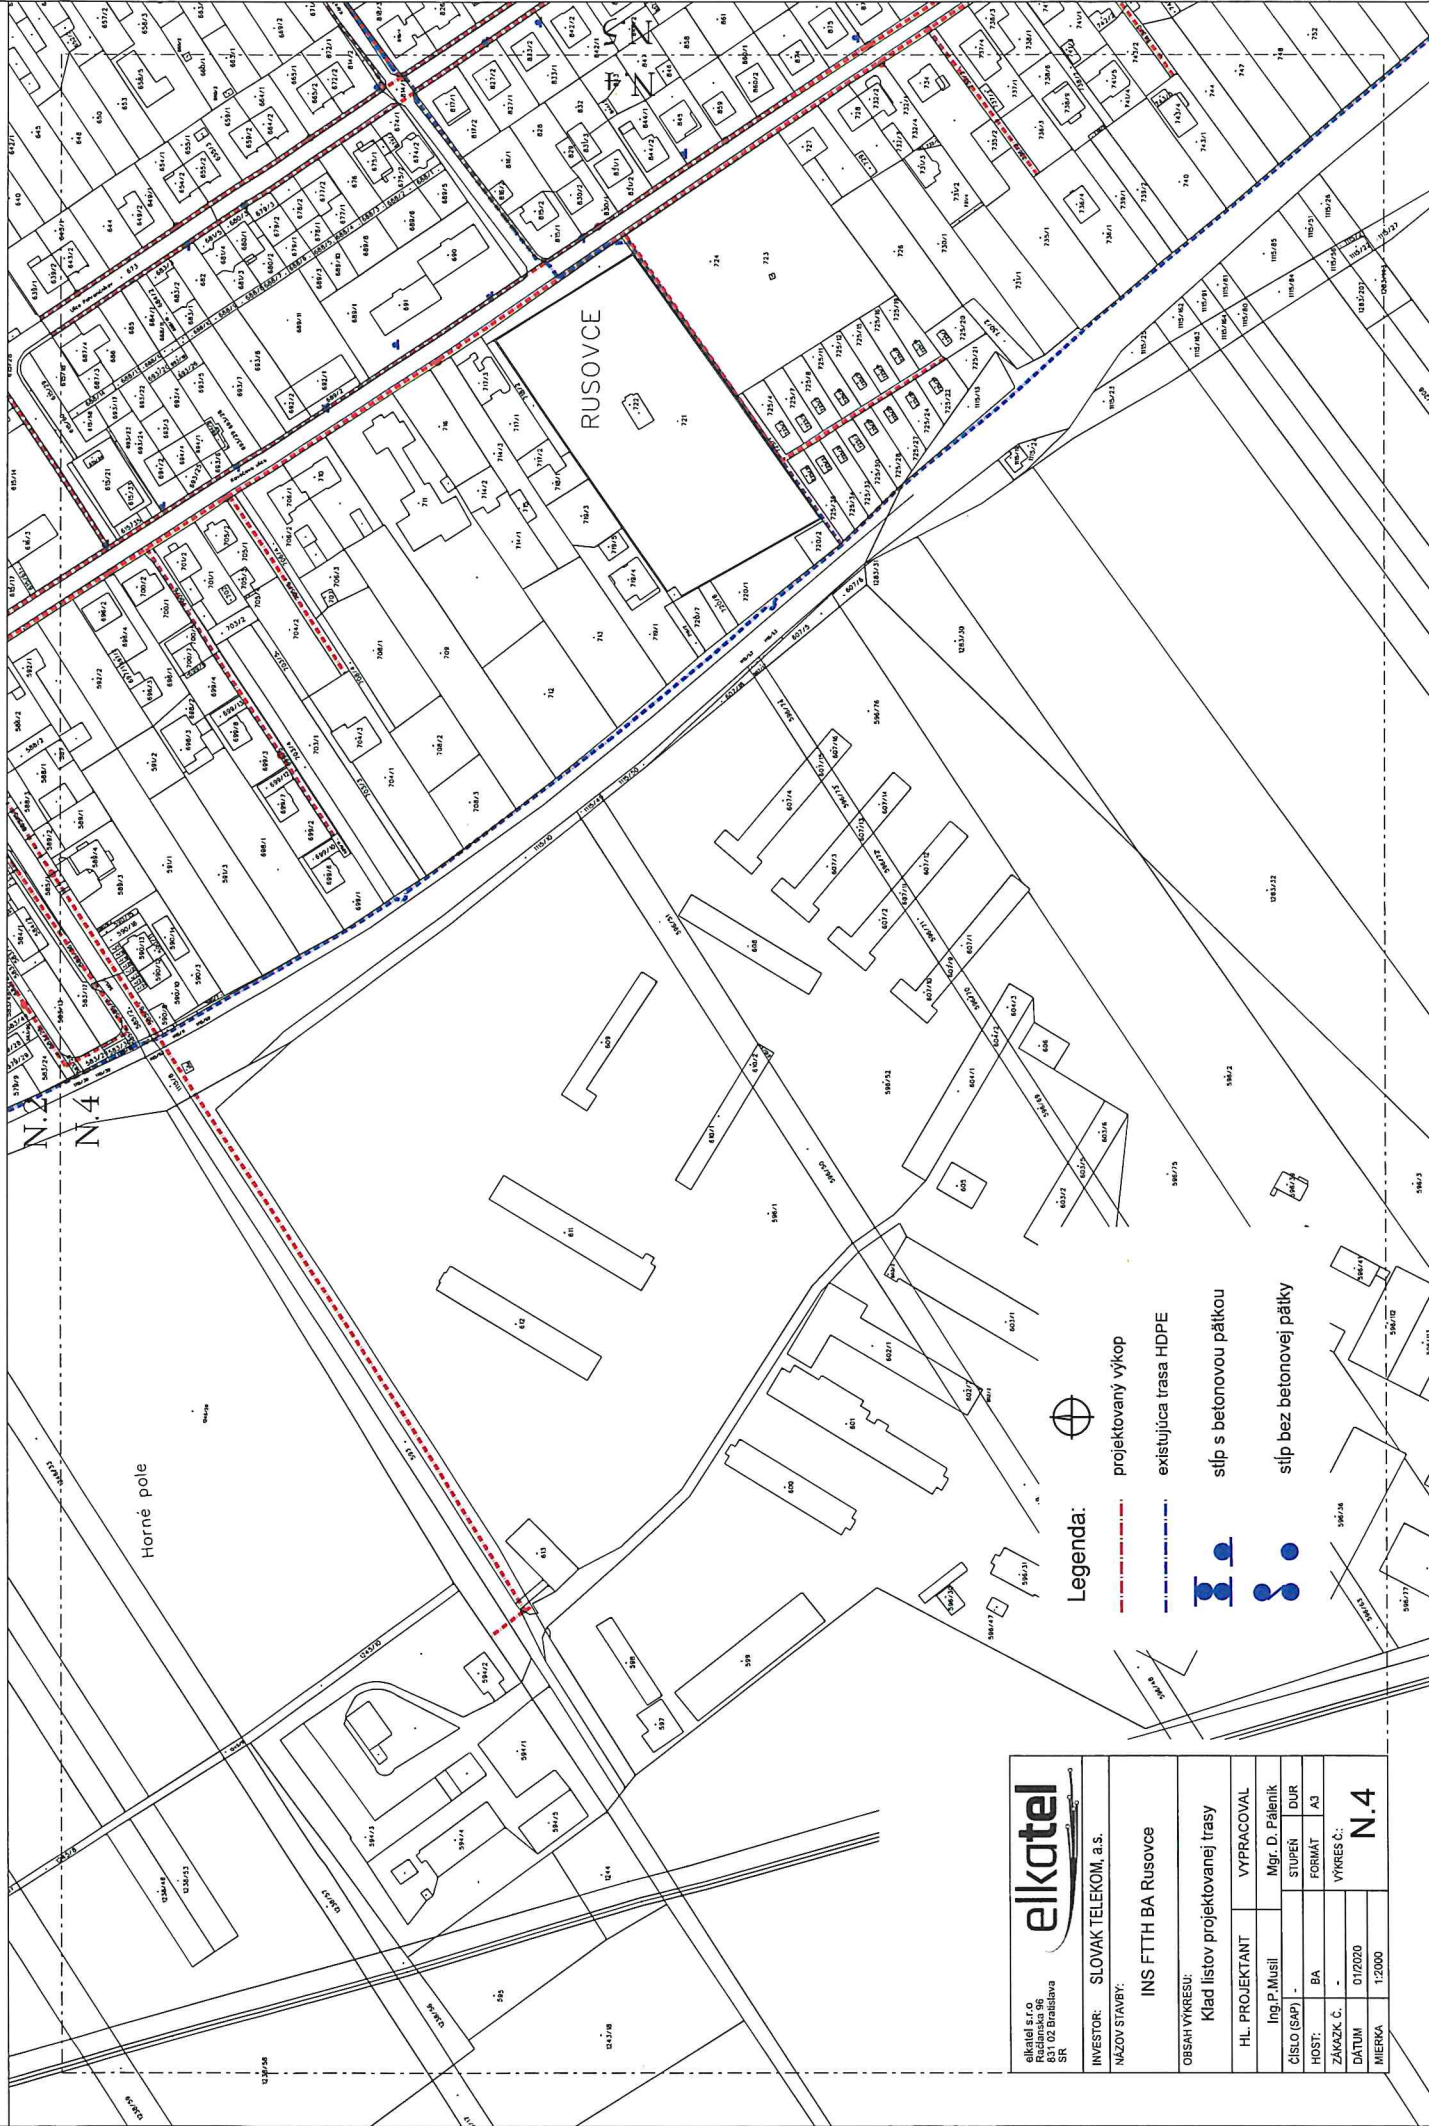

elkatel		elkatel s.r.o. Rečianska 96 851 02 Bratislava SR	
INVESTOR:		SLOVAK TELEKOM, a.s.	
NÁZOV STAVBY:		INS FTTH BA Rusovce	
OBSAH VÝKRESU:		Klad listov projektovanej trasy	
HL. PROJEKTANT		VYPRACOVAL	
Ing. P. Musil		Mgr. D. Palenik	
ČÍSLO (SAP)		STUPEN	
HOST:		BA	
ZAKAZK. Č.		VÝKRES Č.	
01/2020		N.4	
MIERKA		1:2000	

elkatel s.r.o.
Radimská 95
831 02 Bratislava
SK

elkatel

INVESTOR: SLOVAK TELEKOM, a.s.

NAZOV STAVBY:

INS FTTH BA Rusovce

OBSAH VÝKRESU:

Klad listov projektovanej trasy

HL. PROJEKTANT

VYPRACOVAL

Ing. P. Musil

Mgr. D. Palenik

STUPEN

DUR

FORMAT

A3

VÝKRES Č.

01/2020

MIERKA

1:2000

N.5

Legenda:



projektovaný výkop



existujúca trasa HDPE



stĺp s betonovou pákou



stĺp bez betonovej páčky



ústredňa Slovak Telekom

