


# NÁVRH VEREJNOPROSPEŠNÝCH STAVIEB

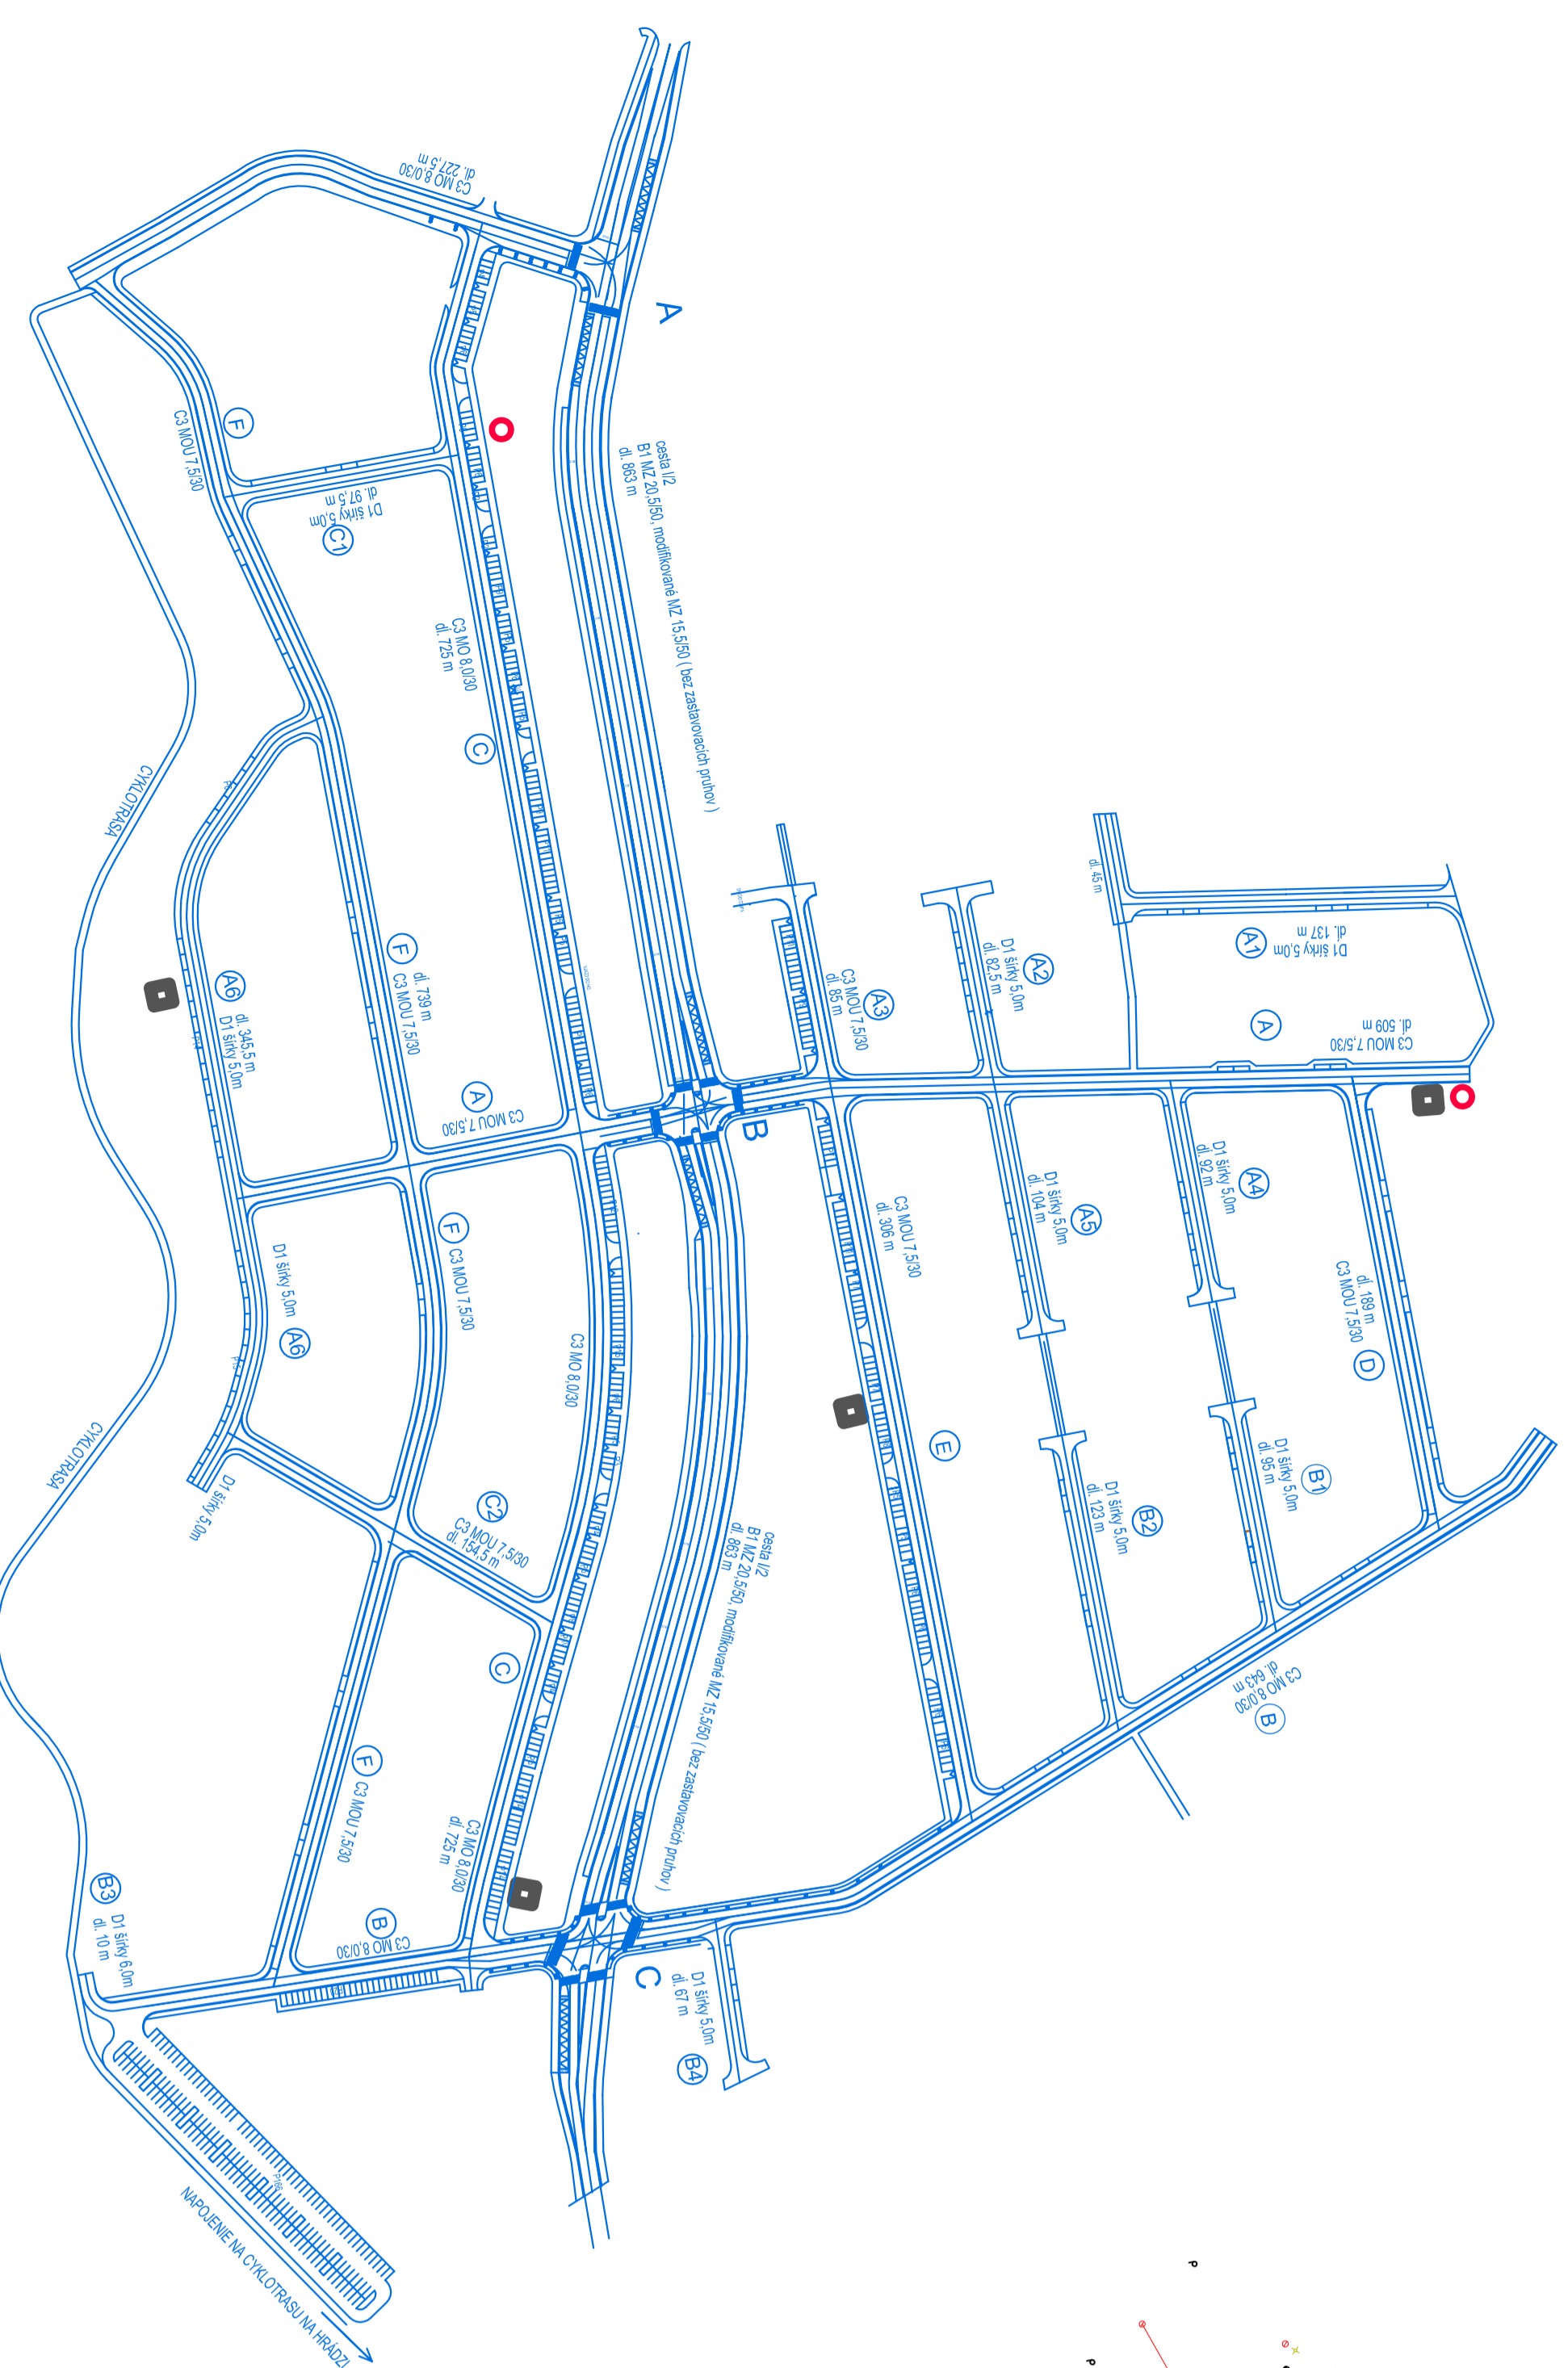

## LEGENDA:

- KOMUNIKÁCIE CIEST, CYKLOTRAS, PEŠICH
- ČERPAČIE STANICE - ČS1-2
- ELEKTRICKE STANICE - TS 1-4, 1x400 kVA

## LEGENDA:

- ORGANIZÁCNE ČLENENIE**
- HRANICA RIEŠENÉHO ÚZEMIA
- HRANICA SEKTOROV
- HRANICA PARCEL
- PRIESTOROVÉ VYMEZENIE STAVIEB
- STAVBNÁ ČIARA - PREDŇA
- STAVBA JEŠTUVILICA
- STAVBNÁ ČIARA - OPLTENIE
- FUNKČNÁ REGULÁCIA**
- PLOCHY PRE BYVANIE (102)
- PLOCHY PRE OBČANSKÚ VYBAVENOSŤ (201 A 202)
- ZMIEŠANÉ PLOCHY PRE BYVANIE A OV (601)
- PLOCHY PRE ŠPORT, TELOVYCHOVU A VOLNÝ ČAS (401)
- PLOCHY KRAJINNEJ ZELENIE (1002)
- PLOCHY PRE ŠPORT S DOMINANTNOU FUNKCIOU VZRASTLEJ ZELENIE
- OBLIKY TECHNICKÉJ INFRAŠTRUKTÚRY - TRAFOSTANICE

- NAVRIH MUSES (USE) - NAVRIHY OCHRANNE**
- OCHRANNÉ PÁSMO LPF
- HRANICA CHKO DUNAJSKÉ LUHY
- HRANICA RAMSALSKEHO ÚZEMIA
- HRANICA ZÁBERU PP
- HRANICA CHIEV OSTROVNE LÚCKY
- BIOCENTRUM NADREGIONÁLNEHO VYZNAMU

**OBSTARÁVATEL:**  
Mestská časť Bratislava - Rusovce

**SPRACOVÁTEĽ:**  
Ing. arch. Dušan Dinaľ  
Ing. arch. Lúcia Štefková  
február 2017

# ÚZEMNÝ PLÁN ZÓNY - RUSOVCE SEVER

## REGULÁCIA V ÚZEMÍ

**ZODPOVEDNÝ RIEŠITEĽ:** Ing. arch. Dušan Dinaľ

**VÝKRES Č. 08**

M 1:1000

