

**Určenie predpokladanej ceny zákazky**  
**Prieskum trhu**  
**na obstaranie tovarov, služieb alebo stavebných prác**

Verejný obstarávateľ	Mestská časť Bratislava-Rusovce Vývojová 8, 851 10 Bratislava, IČO: 00 304 611
Kontaktná osoba	Ing. Alexander Kitanovič tel. 0948332 337 kitanovic@bratislava-rusovce.sk
Druh zákazky	Tovar, služba, ktorá je bežne dostupné na trhu
Predmet obstarávania:	<b>Zmena dopravného značenia, Kováčsova ulica</b>
Podrobnejšia špecifikácia predmetu obstarávania (popis činností, počet ks, rozmery, druh materiálu a pod.)	Zmena organizácie dopravy na Kováčsovej ulici, umožnenie jazdy cyklistov v protismere. Jedná sa o dodávku a montáž vodorovného dopravného značenia a dodávku zvislého dopravného značenia vrátane dodatkových tabúľ, stĺpov, spojovacieho materiálu (krytka, objímka a pod.) v zmysle projektu dopravného značenia a príslušných platných technických noriem (TNI 01 8020, STN EN 1436+A1, STN EN 1790) a vyhlášky MVSR č. 9/2009 Z.z, ktorou sa vykonáva zákon o cestnej premávke a o zmene a doplnení niektorých zákonov. Vodorovné dopravné značenie bude realizované pomocou náterových látok, bielej farby. Podkladom pre vodorovné dopravné značenie je zámková dlažba. Dodávka certifikovanej dopravnej značky (šablóny) V8c - „Koridor pre cyklistov“ v počet 1ks. Projekt dopravného značenia a výkaz výmer je súčasťou prílohy.
Lehota vykonania prieskumu:	15.5.2017 – 19.5.2017 do 12,00 hod.
Spôsob vykonania prieskumu	Elektronická pošta alebo písomná ponuka
Termín odovzdania ponuky	Ponuky doručené po tomto termíne nebudú zohľadnené.
Adresa na zaslanie ponuky	Mestská časť Bratislava-Rusovce Vývojová 8, 851 10 Bratislava alebo e-mail: kitanovic@bratislava-rusovce.sk alebo sekretariat@bratislava-rusovce.sk
Hodnotiace kritérium	Najnižšia ponúknutá cena
Predpokladaný termín dodania tovaru	29.5.2017 – 31.7.2017
Náležitosti ponuky	1. Identifikácia účastníka - presný názov PO/FO - úplná adresa sídla, adresa pre poštový styk - IČO - DIČO

	<ul style="list-style-type: none"> <li>- IČ DPH</li> <li>- meno a priezvisko osoby na komunikáciu o ponuke</li> <li>- tel. kontakt</li> <li>- e-mailová adresa zodp. osoby</li> </ul> <p>2. Doklady (jeden z uvedených)</p> <ul style="list-style-type: none"> <li>- výpis zo obchodného registra</li> <li>- živnostenský list</li> <li>- oprávnenie/osvedčenie o získaní odbornej spôsobilosti</li> </ul> <p>3. Cena</p> <ul style="list-style-type: none"> <li>- bez DPH</li> <li>- s DPH</li> </ul>
Vznik záväzku	Zmluva, objednávka
Formulár zverejnený na web stránke MČ	15.5.2017
Poznámka	Pokiaľ predložená ponuka nepresiahne výšku finančných limitov, určených zákonom o VO, ponuka bude zároveň slúžiť pre účely výberového konania, t.j. samotného prieskumu trhu


Za správnosť:  
 Ing. Alexander Kitanovič  
 zodpovedný zamestnanec



Dušan Antoš  
 starosta MČ




V Bratislave, dňa 15.5.2017

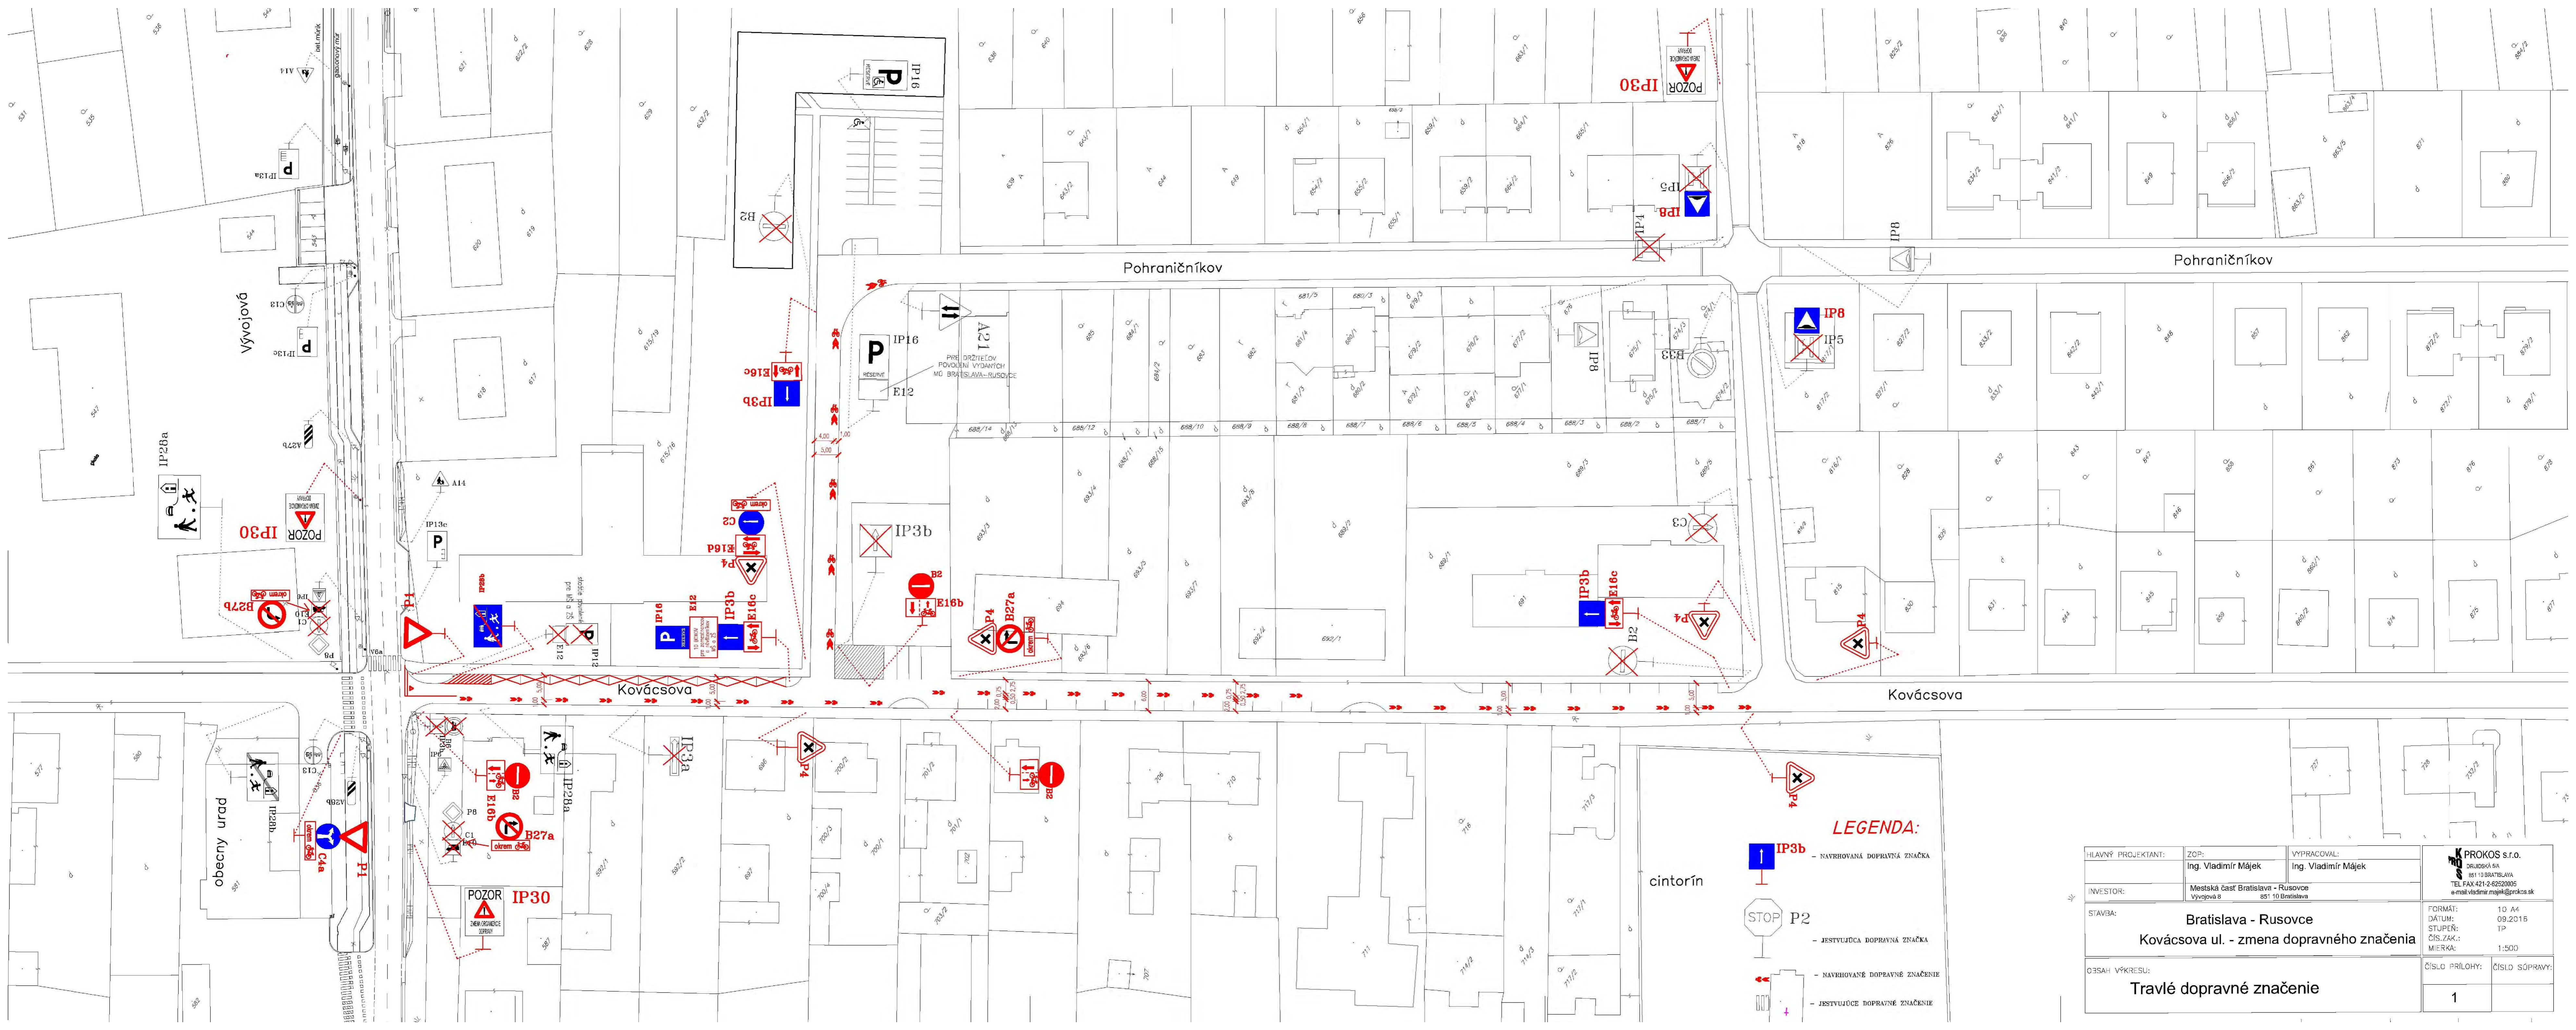

**LEGENDA:**

- IP3b - NAVRHOVANÁ DOPRAVNÁ ZNAČKA
- P2 - JEŠTUVIACA DOPRAVNÁ ZNAČKA
- NAVRHOVANÉ DOPRAVNÉ ZNAČENIE
- JEŠTUVIACE DOPRAVNÉ ZNAČENIE


HLAVNÝ PROJEKTANT:	ZOP:	VYPRACOVÁV:	 DRUŽSKÁ 5A 851 13 BRATISLAVA TEL. FAX 421-2-6222006 e-mail:vladimir.majek@prokos.sk
INVESTOR:	Ing. Vladimír Máječ	Ing. Vladimír Máječ	
STAVBA:	Bratislava - Rusovce Kováčsova ul. - zmena dopravného značenia		FORMÁT: 10 A4 DÁTUM: 09.2015 STUPEŇ: TP ČÍS.ZAK.: MIERKA: 1:500
ČASŤ VÝKRESU:	Travné dopravné značenie		ČÍSLO PRÍLOHY: 1 ČÍSLO SÚPRAVY:



**LEGENDA:**



IP3b - NAVRHOVANÁ DOPRAVNÁ ZNAČKA

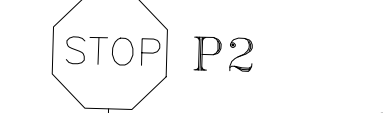

P2 - JEŠTVIJUČA DOPRAVNÁ ZNAČKA




P1 - NAVRHOVANÉ DOPRAVNÉ ZNAČENIE


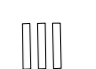




P13 - JEŠTVIJUČÉ DOPRAVNÉ ZNAČENIE

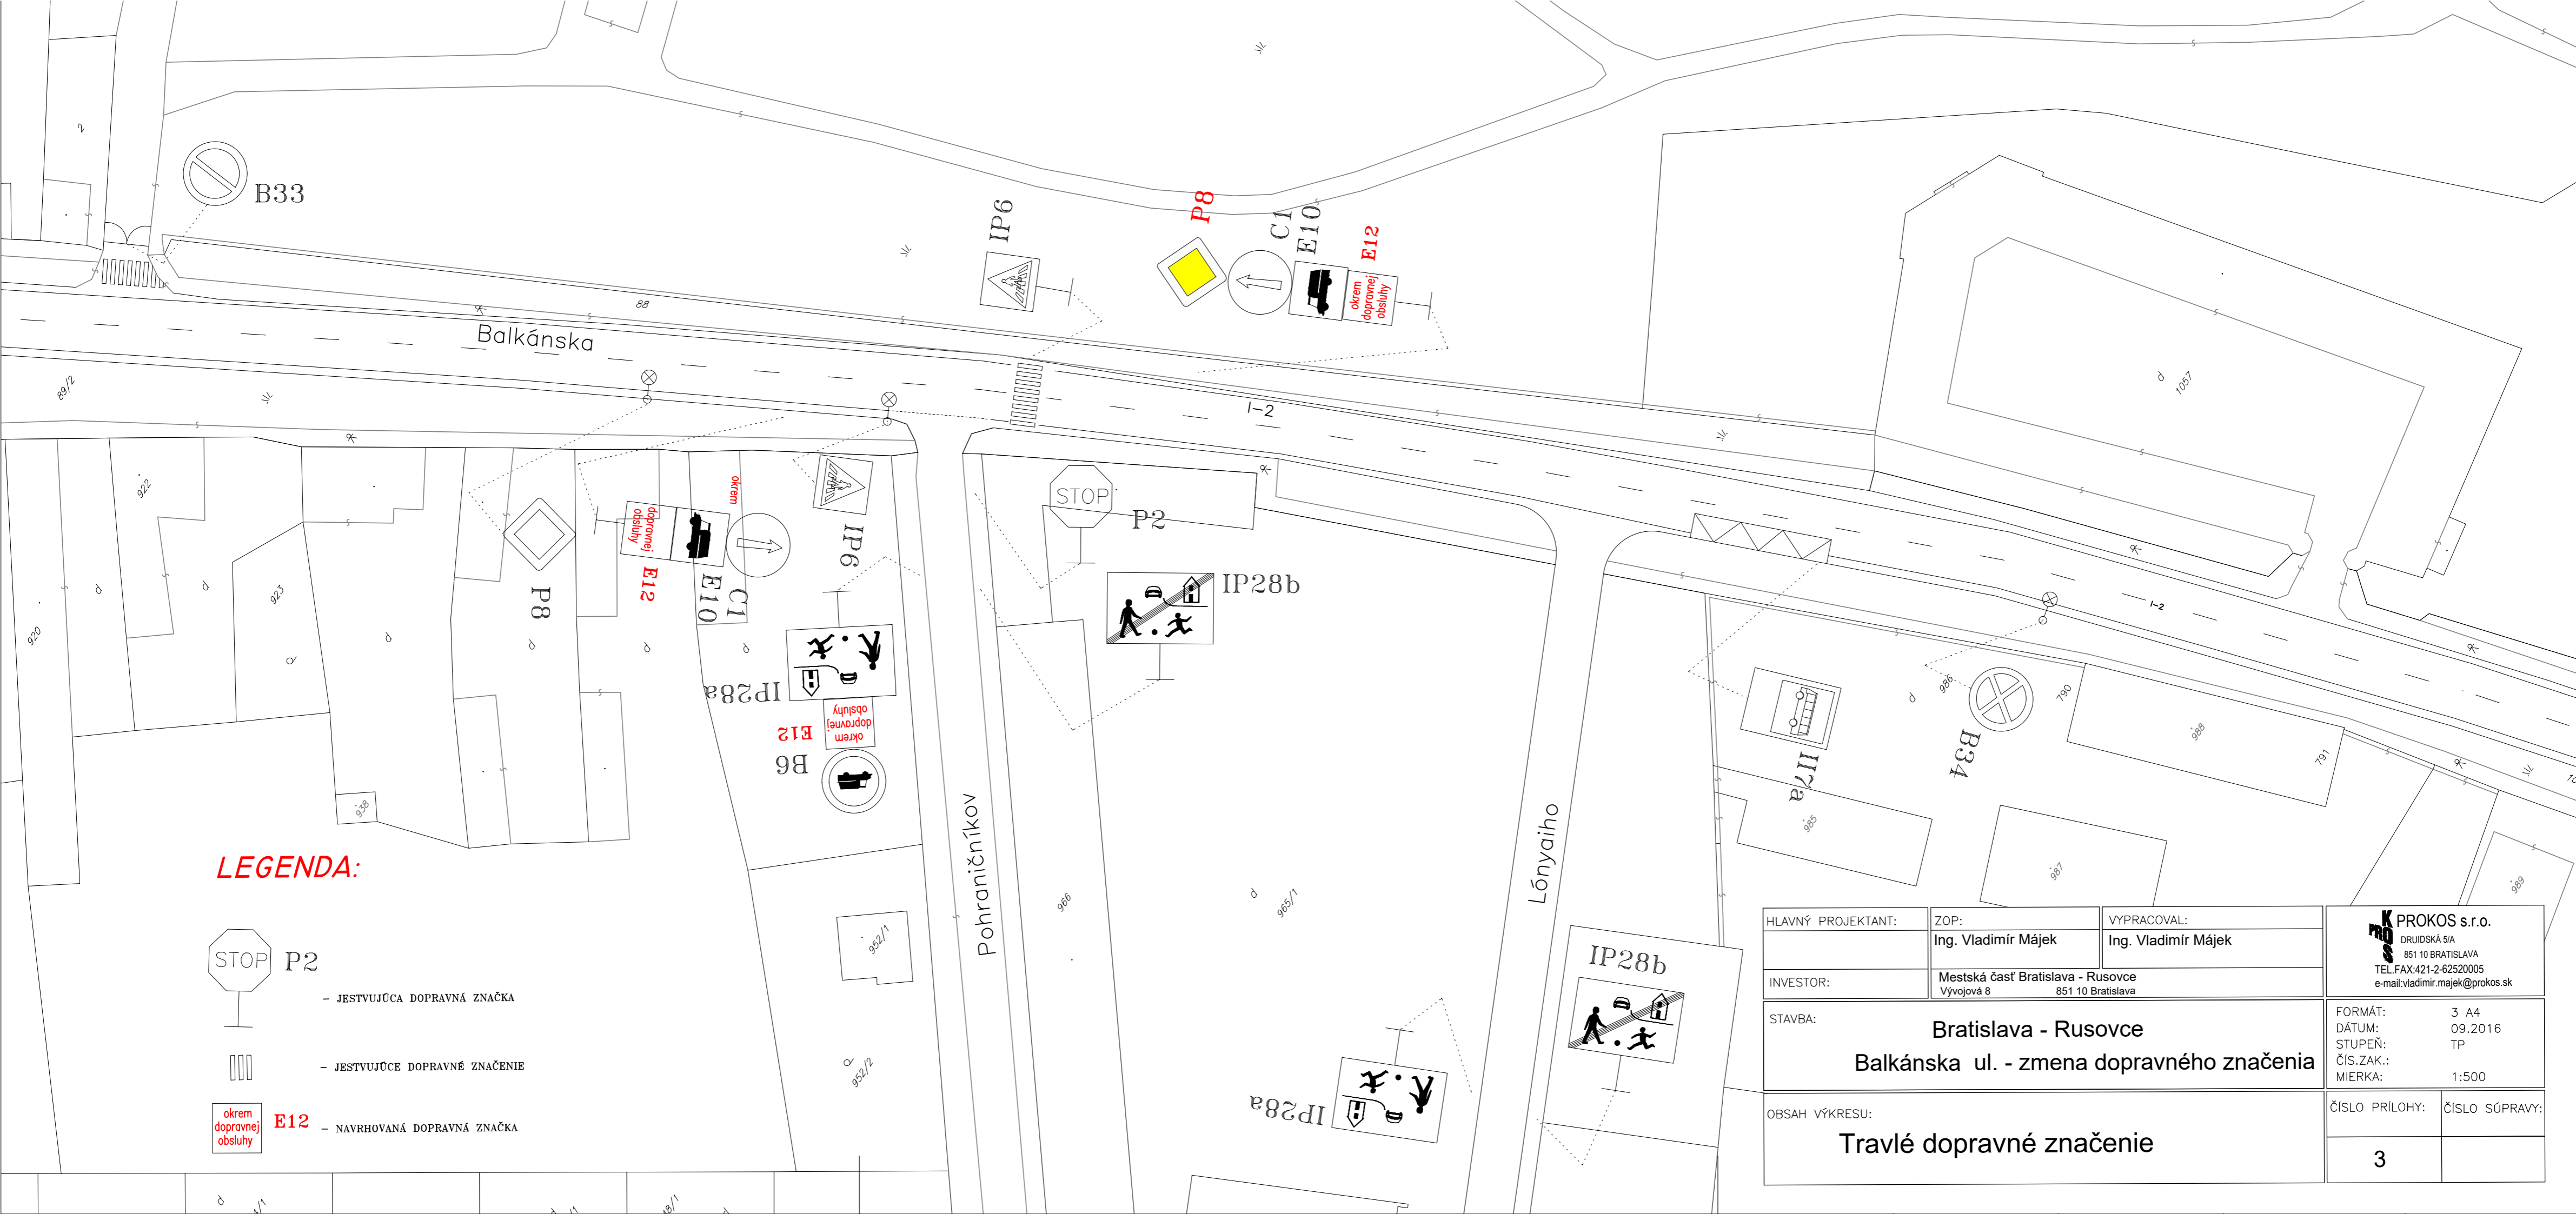HLAVNÝ PROJEKTANT:	ZOP:	VYPRACOVAL:	<b>PROKOS s.r.o.</b> DRUŽSKÁ 6/A 851 10 BRATISLAVA TEL.FAX:421-2-62520005 e-mail:vladimir.majek@prokos.sk
Ing. Vladimír Májek	Ing. Vladimír Májek	Ing. Vladimír Májek	
INVESTOR:	Mestská časť Bratislava - Rusovce Vývojová 8		FORMÁT: 7 A4 DÁTUM: 09.2016 STUPEŇ: TP ČÍS.ZAK.: MIERKA: 1:500
STAVBA:	Bratislava - Rusovce Kováčsova ul. - zmena dopravného značenia		ČÍSLO PRÍLOHY: 2 ČÍSLO SÓPRAVY:
OBSAH VÝKRESU:	Trvalé dopravné značenie		



**LEGENDA:**

-  P2 - JESTVUJÚCA DOPRAVNÁ ZNAČKA
-  - JESTVUJÚCE DOPRAVNÉ ZNAČENIE
-  E12 - NAVRHOVANÁ DOPRAVNÁ ZNAČKA

HLAVNÝ PROJEKTANT:	ZOP: Ing. Vladimír Májek	VYPRACOVAL: Ing. Vladimír Májek	 <b>PROKOS s.r.o.</b> DRUIDSKÁ 5/A 851 10 BRATISLAVA TEL.FAX:421-2-62520005 e-mail:vladimir.majek@prokos.sk
INVESTOR:	Mestská časť Bratislava - Rusovce Vývojová 8 851 10 Bratislava		
STAVBA:	<b>Bratislava - Rusovce</b> <b>Balkánska ul. - zmena dopravného značenia</b>		FORMÁT: 3 A4 DÁTUM: 09.2016 STUPEŇ: TP ČÍS.ZAK.: MIERKA: 1:500
OBSAH VÝKRESU:	<b>Travné dopravné značenie</b>		ČÍSLO PRÍLOHY: 3 ČÍSLO SÚPRAVY:

Stavba: Zmena dopravného značenia, Kováčsova ulica

Miesto: Bratislava - Rusovce, Vývojová, Kováčsova, Gerulatská, Pohraničníkov, Balkánska ulica

<b>Sumár:</b>	
VDZ výkres č.1	
VDZ výkres č.2	
Piktogram	
TDZ výkres č.1	
TDZ výkres č.2	
TDZ výkres č.3	
Šabóna VDZ V8c - „Koridor pre cyklistov“ (dvojšípka + piktogram cyklista)	
<b>SPOLU BEZ DPH:</b>	
<b>SPOLU S DPH:</b>	

Produkt	Množstvo	M.j.	Jedn. cena bez DPH	Spolu bez DPH
---------	----------	------	--------------------	---------------

VDZ výkres č.1

Dodávka		Množstvo	M.j.	Jedn. cena bez DPH	Spolu bez DPH
farba biela	V1a	10,5	bm		
farba biela	V10a	130,5	bm		
plast	V5b	4,2	m2		
farba biela	V13	11	m2		
	predznačenie	141	bm		
	predznačenie plochy	15,2	m2		

SPOLU BEZ DPH:

Produkt	Množstvo	M.j.	Jedn. cena bez DPH	Spolu bez DPH
---------	----------	------	--------------------	---------------

VDZ výkres č.2

Dodávka		Množstvo	M.j.	Jedn. cena bez DPH	Spolu bez DPH
farba biela	V1a	15	bm		
farba biela	V5a	0,75	m2		
	predznačenie	15	bm		
	predznačenie plochy	0,75	m2		

SPOLU BEZ DPH:

**Piktogram**

farba biela	piktogram cyklista 1.výkres	40	ks		
farba biela	dvojšípka 1.výkres	40	ks		
farba biela	piktogram cyklista+šípka 2.výkres	53	ks		
farba biela	dvojšípka 2.výkres	53	ks		
	predznačenie plochy	186	m2		

SPOLU BEZ DPH:

Poznámka: piktogram cyklista nacenit' podľa TP 04/2007, t.j. á 9m, v križovatke á 3m.

Produkt	Množstvo	M.j.	Jedn. cena bez DPH	Spolu bez DPH
---------	----------	------	--------------------	---------------

**TDZ výkres č.1**

Dodávka					
Základný rozmer R1	B2	3	ks		
Základný rozmer R1	B27a	2	ks		
Základný rozmer R1	B27b	1	ks		
Základný rozmer R1	C2	1	ks		
Základný rozmer R1	C4a	1	ks		
Základný rozmer R1	E12	6	ks		
Základný rozmer R1	E16b	3	ks		
Základný rozmer R1	E16c	3	ks		
Základný rozmer R1	E16d	1	ks		
Základný rozmer R1	IP3b	3	ks		
Základný rozmer R1	IP8	2	ks		
Základný rozmer R1	IP16	1	ks		
Základný rozmer R1	IP28b	1	ks		
Základný rozmer R1	IP30 - prenájom DDZ 2 mesiace	3	ks		
Základný rozmer R1	P1	2	ks		
Základný rozmer R1	P4	6	ks		
	Tyč 3,5 m	5	ks		
	Tyč 4,0 m	10	ks		
	Tyč 4,5 m	2	ks		
	Tyč 5,0 m	2	ks		
	krytka	19	ks		
	objímka	77	ks		
	Dopravné náklady	1	sub		

**SPOLU BEZ DPH:**

Produkt	Množstvo	M.j.	Jedn. cena bez DPH	Spolu bez DPH
---------	----------	------	--------------------	---------------

**TDZ výkres č.2**

Dodávka					
Základný rozmer R1	B2	1	ks		
Základný rozmer R1	B27a	1	ks		
Základný rozmer R1	C1	1	ks		
Základný rozmer R1	E12	4	ks		
Základný rozmer R1	E16b	1	ks		
Základný rozmer R1	E16c	1	ks		
Základný rozmer R1	IP3b	1	ks		
Základný rozmer R1	IP4	1	ks		
Základný rozmer R1	IP5	2	ks		
Základný rozmer R1	IP30 - prenájom DDZ 2 mesiace	2	ks		
Základný rozmer R1	P1	2	ks		
Základný rozmer R1	P4	3	ks		
Základný rozmer R1	P8	3	ks		
Základný rozmer R1	P13	4	ks		
	Tyč 3,5 m	3	ks		
	Tyč 4,0 m	7	ks		
	Tyč 4,5 m	3	ks		
	krytka	13	ks		
	objímka	55	ks		
	Dopravné náklady	1	sub		

**SPOLU BEZ DPH:**

Produkt	Množstvo	M.J.	Jedn. cena bez DPH	Spolu bez DPH
---------	----------	------	--------------------	---------------

TDZ výkres č.3

Dodávka					
Základný rozmer R1	E12	3	ks		
Základný rozmer R1	P8	1	ks		
	Tyč 4,5 m	1	ks		
	predĺženie	2	ks		
	krytka	1	ks		
	objímka	8	ks		
	Dopravné náklady	1	sub		

SPOLU BEZ DPH: