



NÁVRH VEREJNOPROSPEŠNÝCH STAVIEB

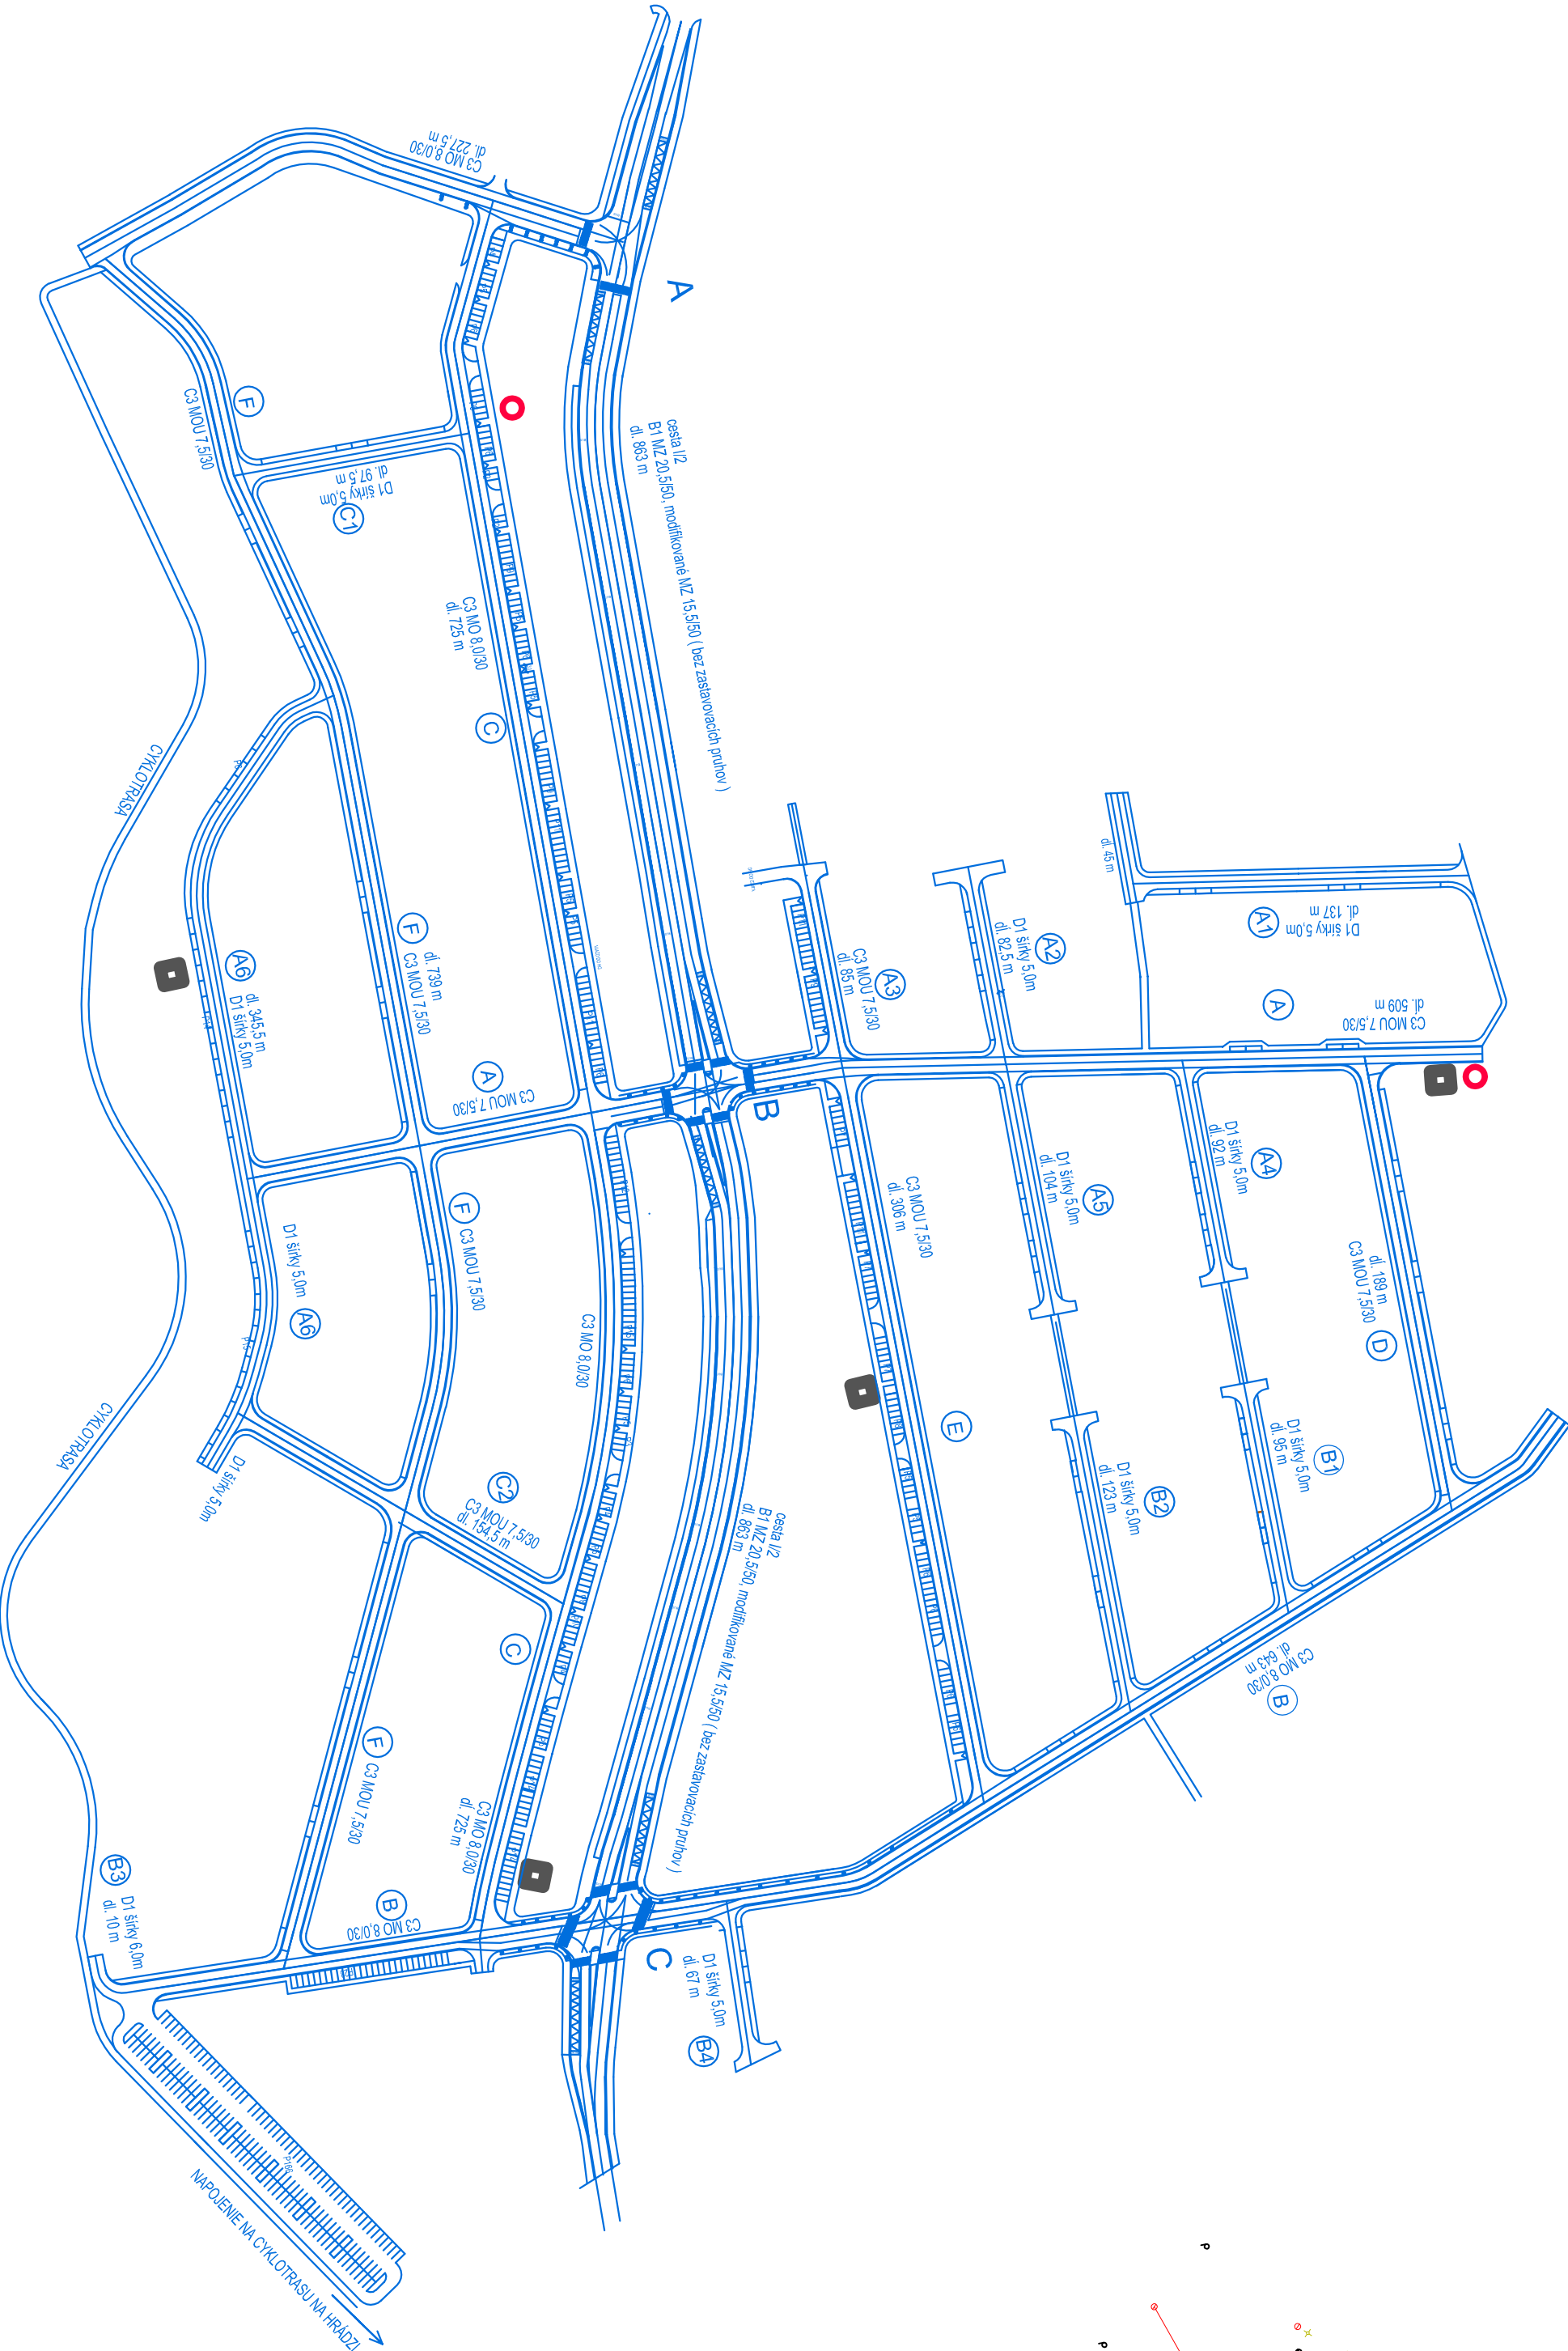

LEGENDA:

- KOMUNIKÁCIE CIEŤ, CYKLOTRAS, PEŠÍCH
- ČERPAČIE STANICE - ČS1-2
- ELEKTRICKE STANICE - TS 1-4, 1400 kVA

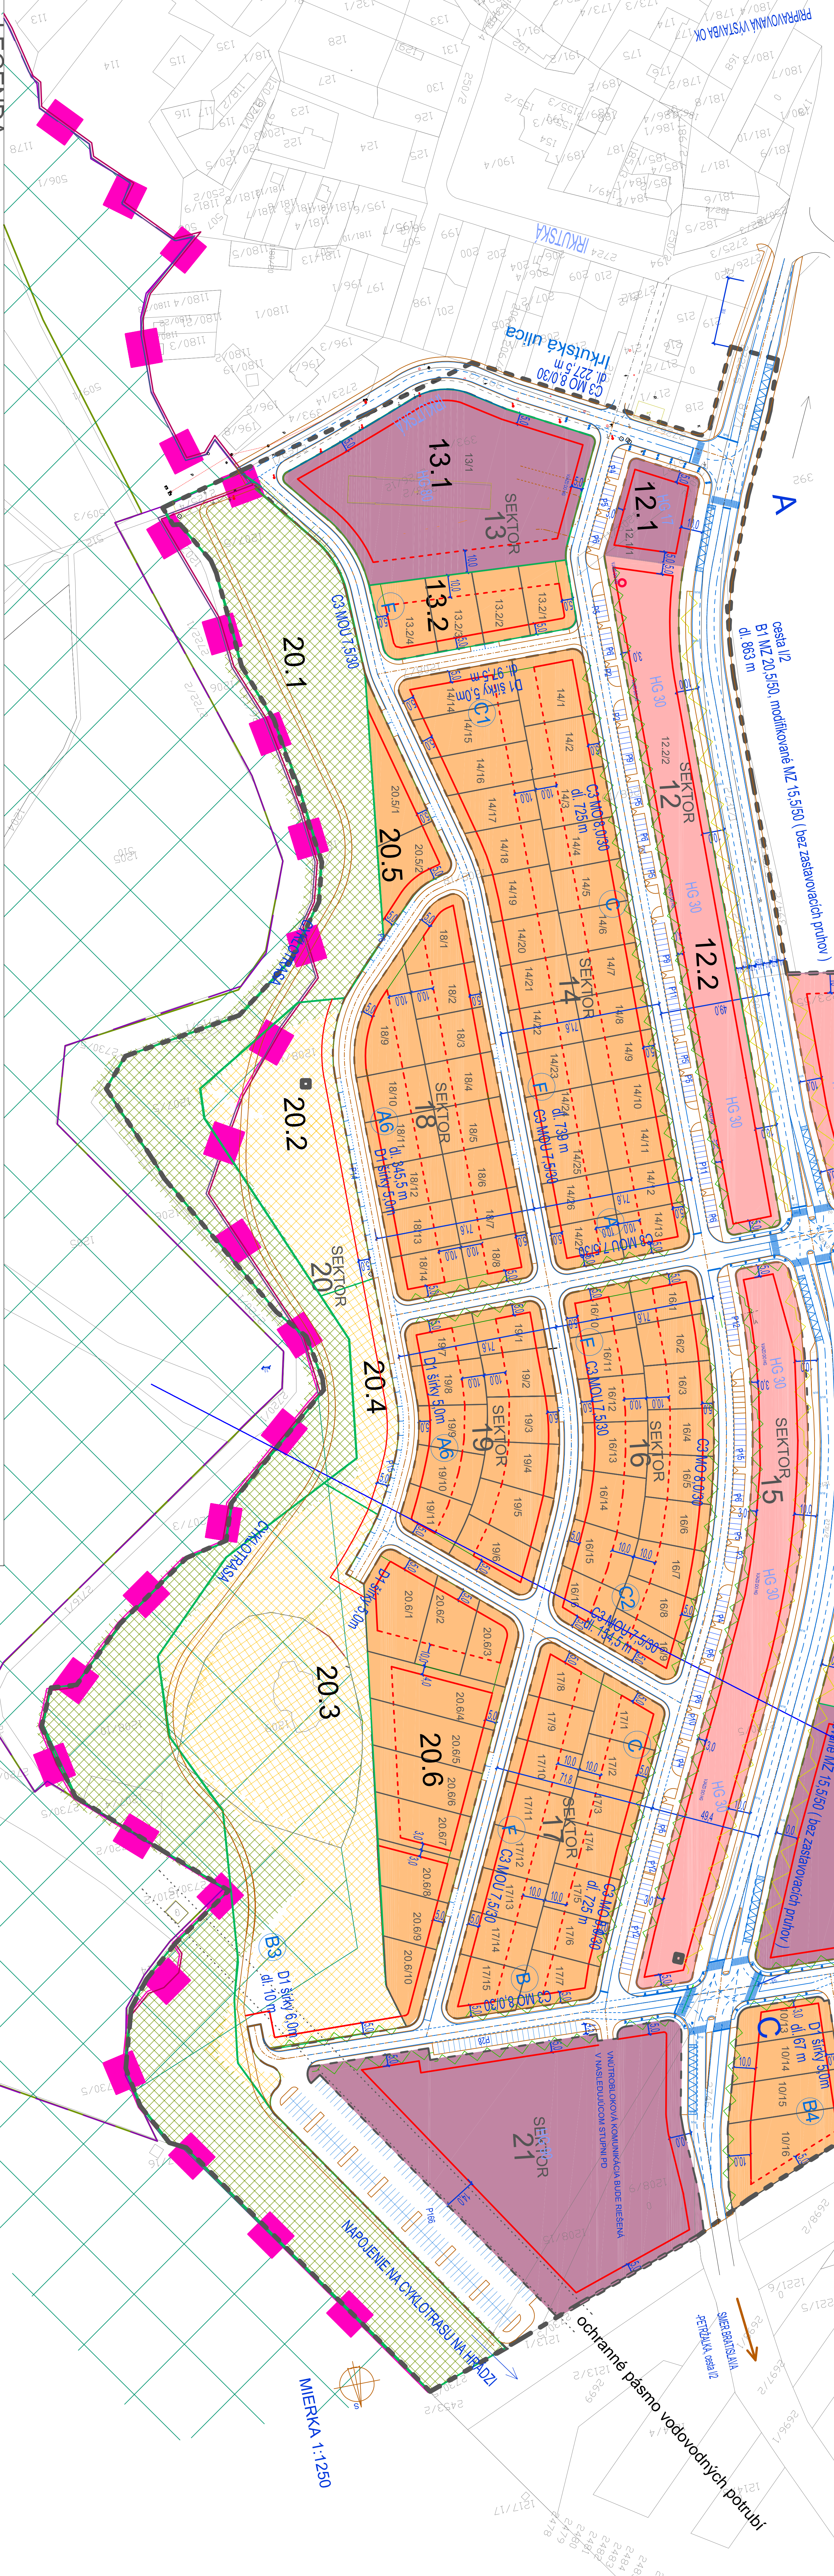

LEGENDA:

- ORGANIZAČNÉ ČLENENIE
- HRANICA RIEŠENÉHO ÚZEMIA
- HRANICA SEKTOROV
- HRANICA PARCEL
- PRÍSTOROVÉ VYMEZOVANIE STAVIEB
- STAVEBNÁ ČIARA - PREDNÁ
- STAVBA JEŠTUVKA
- STAVEBNÁ ČIARA - OPLATENIE
- FUNKČNÁ REGULAČIA
- PLOCHY PRE BÝVANIE (102)
- PLOCHY PRE OBYČIAŤSKU VÝBAVENOSŤ (201 A 202)
- ZMIEŠANÉ PLOCHY PRE BÝVANIE A OV (501)
- PLOCHY PRE ŠPORT, TELOVÝCHOVU A VOLNÝ ČAS (401)
- PLOCHY KRAJINNEJ ZELENE (1002)
- PLOCHY PRE ŠPORT S DOMINANTNOU FUNKCIOU VZRASTLEJ ZELENE
- OBŠIĤY TECHNICKÉJ INFRAŠTRUKTÚRY - TRAFOSTANICE
- ČERPAČIE STANICE SPLAŠKOVÝCH VOD
- VEREJNÁ ZELEŇ - ALLEJ
- VEREJNÁ ZELEŇ - HYG.FILTER
- DETSKÉ HRISKO
- NÁVRH MUSEUS, USES - NÁVRHY OCHRANNE
- OCHRANNE PÁSMA OPL
- HRANICA CHKO DUNAJSKÉ LUHY
- HRANICA RAJSAJSKÉHO ÚZEMIA
- HRANICA ZABERU PP
- HRANICA CHIEV OSTROVNÉ LÚČKY
- BIOCENTRUM MACKOVLINNEHO VÝZNAMU

OBSTARÁVATEL:
Mestská časť Bratislava - Rusovce


ÚZEMNÝ PLÁN ZÓNY - RUSOVCE SEVER

SPRACOVATEL:
Ing. arch. Dušan Dinaľ

ZODPOVEDNÝ RIEŠITEĽ: Ing. arch. Dušan Dinaľ

február 2017

REGULÁCIA V ÚZEMÍ

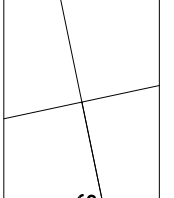

VÝKRES Č. 08