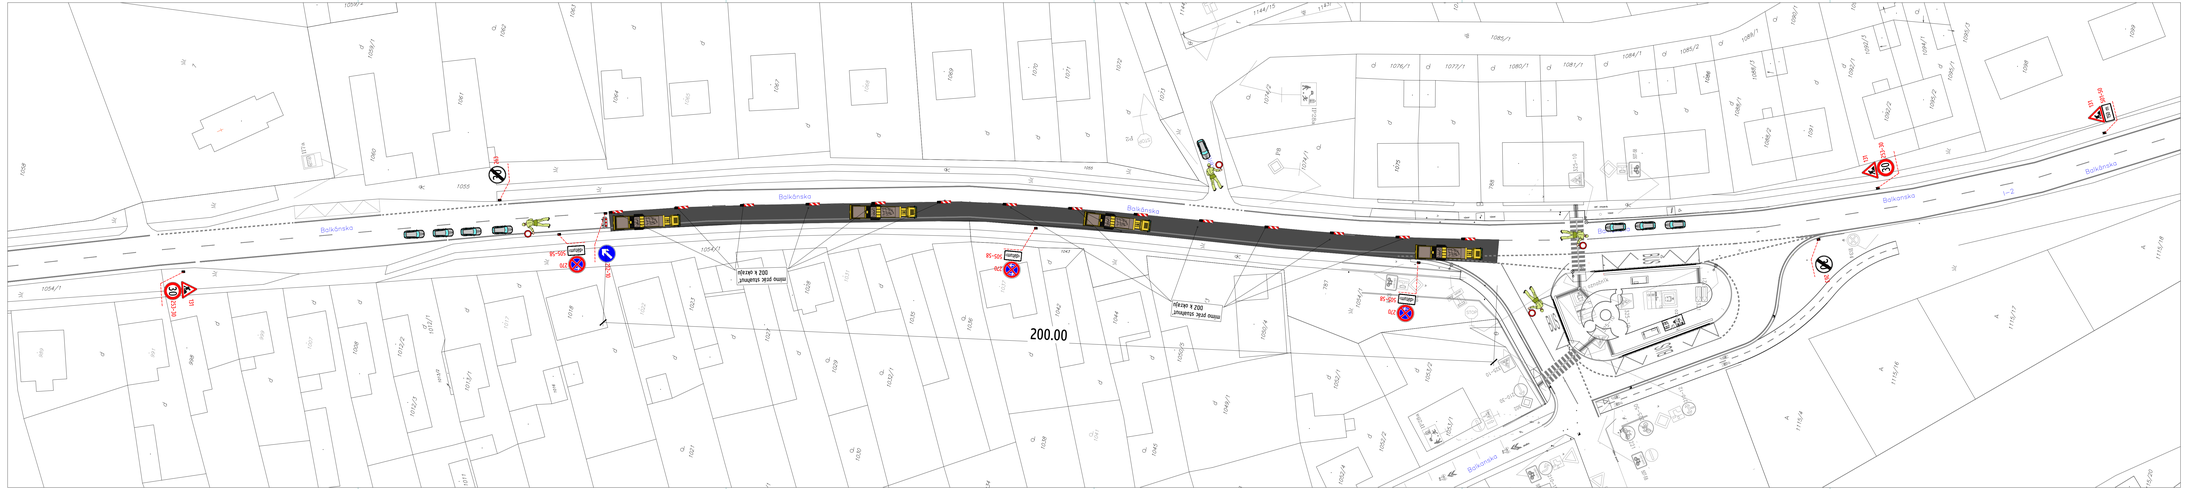

ROZPIS SKAPOZNÁMKY LEGENDA INFOŠIRŠIEVZŤAHY

STAVEBNÍK: Hlavné mesto SR Bratislava Primaciálne námestie č. 1
ZHOTOVITEĽ: BN 99 Bratislava IČO: 00603481
STRABAG s.r.o. Mlynské Nivy 61/A 825 18 Bratislava

STAVBYVEDÚCI: Červenka +421 911 168 489
TERMÍN: 05.05.2024 do 30.05.2024.
DZ 270 + SOB UMIESTNIŤ 5 DNI VOPRED
A KAŽDÁ ETAPA BUDE REALIZOVANÁ SAMOSTATNE

- DZ11 – JESTVUJÚCE DZ
- IZ22-10 – NAVRHOVANÁ ZVISLÁ DOČASNÁ DZ
- NAVRHOVANÁ VODOROVNÁ DZ REALIZOVANÁ ŽLTOU FARBOU/NALEPENÉ
- PREDSTAVA VYKLOPZÁSTAVBY
- DOČASNÁ LÁVKA PRE PESTOV
- OCEDZOVY PLECH
- NAVRHNÚŤ POHYB CHODCOV
- NAVRHNÚŤ VOZIDIEL
- VOZIDLÁ STAVEBNEJ ZEMEMARY
- PRACOVNEJ STAVBY
- PLASTOVÁ ZÁBRANA


SÚHLAS DOTKNUTÉHO ORGÁNU

ZODP. PROJEKTANT:	Ing. Juraj Fischer	VYPRACOVAL:	Ing. Juraj Fischer
KRAJ: Bratislavský	OKRES: Bratislava	OBEC: Bratislava V	
VÝKRES: Dočasné dopravné značenie – etapa 1			

ASFALTOVANIA
Balkánska

FORMÁT x AI:	3
DÁTUM:	04/2025
VÝKRES Č.: 2/3	MIERKA – 1 : 400

F.PROJEKCIA S. R. O. × GALVANIHO 25/A, 82104 BA × IČO: 54698893 × F.PROJEKCIA@GMAIL.COM ×+421911 420 444