


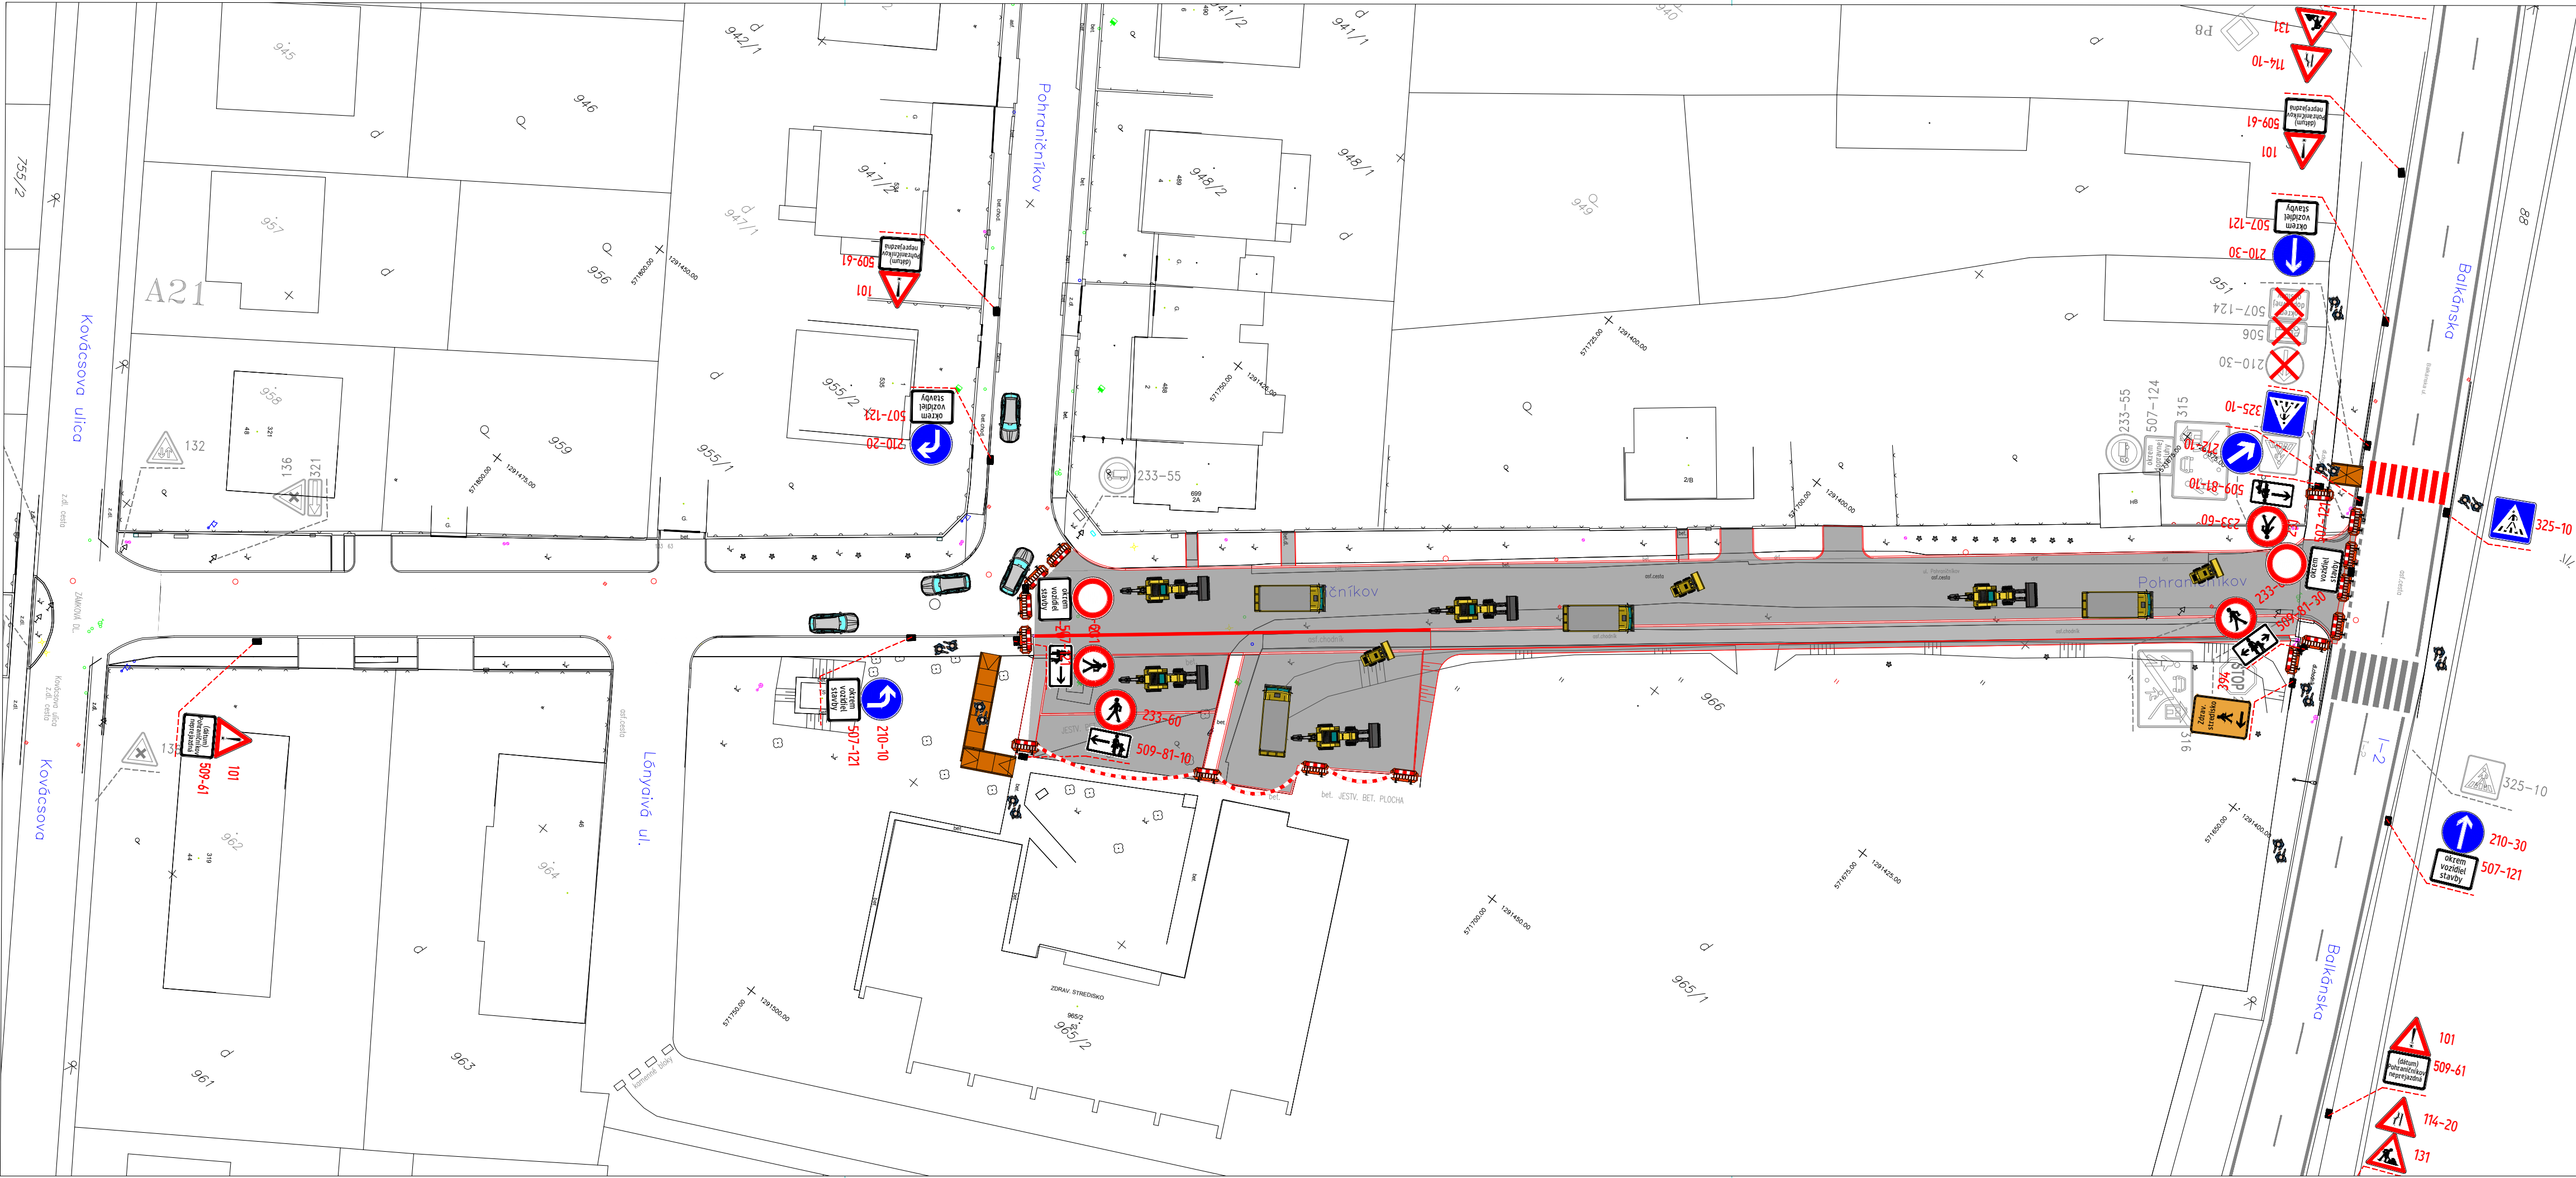

STAVEBNÍK: MČ Bratislava – Rusovce, Vývojová 484/8, 851 10
Bratislava – Rusovce
CS, s.r.o.
ZHOTOVITEĽ: Strojárska 5487 917 02 Trnava

STAVBYVEDÚCI:
TERMÍN:

A KAŽDÁ ETAPA BUDE REALIZOVANÁ SAMOSTATNE

- | | | | | | |
|--|--------------------------------|--|--|--|------------------------------|
| | - JESTVUJÚCE DZ | | - DOČASNÁ LÁVKA PRE PEŠÍCH | | - VOZIDLÁ STAVEBNEJ TECHNIKY |
| | - NAVRHOVANÁ ZVISLÁ DOČASNÁ DZ | | - NAVRHOVANÁ VODOROVNÁ DZ REALIZOVANÁ ŽLTOU FARBOU alebo NALEPENÍM (podľa podmienky správcu) | | - NAVRHNUTÝ POHYB CHODCOV |
| | - NAVRHOVANÁ ZVISLÁ DOČASNÁ DZ | | - NAVRHOVANÁ VODOROVNÁ DZ REALIZOVANÁ ŽLTOU FARBOU alebo NALEPENÍM (podľa podmienky správcu) | | - NAVRHNUTÝ POHYB VOZIDIEL |
- VŠETKY VÝKOPY BUDÚ ZABEZPEČENÉ PROTI PREPADNUTIU CHODCOV A VOZIDIEL, - ZVISLÚ DZ MOŽNO DOČASNE ZNEPLATNIŤ JEJ ÚPLNÝM ZAKRYTÍM ALEBO DEMONTÁŽOU, PRELEPENIE JE ZAKÁZANÉ
- ZÁBRANY ZA ZNÍŽENEJ VIDITEĽNOSTI OSVETLIŤ, - PRENOSNÉ DOPRAVNÉ ZNAČKY BUDÚ VYHOTOVENÉ NA RETROREFLEXNOM PODKLADE
- STAVEBNÍK DOHLIADNE NA PRÁVIDELNÉ DENNÉ KONTROLY DOČ. DOPR. ZNAČENIA PODLA SCHVÁLENÝCH PROJEKTOV
- VŠETKY ZMENY V ORGANIZÁCII DOPRAVY MUSÍ STAVEBNÍK S PREDSTÍHOM NAHLÁSIŤ - DZ BUDE VYHOTOVENÁ A OSADENÁ V ZMYSLE AKTUÁLNE PLATNEJ LEGISLATÍVY
- PREMÁVKA MHD NESMIE BYŤ PRERUŠENÁ A ANI OBMEDZENÁ BEZ PREDCHÁDZAJÚCEHO SÚHLASU DPB
- O VÝLKU PREMÁVKY MHD JE ZHOTOVITEĽ POVINNÝ PREUKÁZATEĽNE POŽIADAŤ DPB MINIMÁLNE 30 DNI VOPRED E-MAILOM NA ROZKOPAVKY@DPB.SK. V PRÍPADE VÝLKU PREMÁVKY MHD S VPLYVOM NA MAX. 3 LINKY (VŠETKÉ NAHRADNEJ AUTOBUSOVEJ DOPRAVY) SA LEHOTA SKRACUJE NA 15 DNI
- O PRESUN ALEBO DOČASNÉ ZRUŠENIE ZASTÁVKY MHD JE ZHOTOVITEĽ POVINNÝ PREUKÁZATEĽNE POŽIADAŤ DPB MINIMÁLNE 15 DNI VOPRED E-MAILOM NA ROZKOPAVKY@DPB.SK.
- ZÁČIATOK PRÁC S VPLYVOM NA MHD JE ZHOTOVITEĽ POVINNÝ BEZODKLADNE A PREUKÁZATEĽNE OZNÁMIŤ DPB MINIMÁLNE 3 DNI VOPRED E-MAILOM NA ROZKOPAVKY@DPB.SK.
- UKONČENIE PRÁC S VPLYVOM NA MHD JE ZHOTOVITEĽ POVINNÝ BEZODKLADNE A PREUKÁZATEĽNE OZNÁMIŤ DPB BEZODKLADNE E-MAILOM NA ROZKOPAVKY@DPB.SK.
- UPOZORNENIE: PRÁCE V OCHRANNOM PÁSME TROLEJVOĽHO VEDENIA/ELEKTRICKEJ DRAHY MUSIA BYŤ VOPRED A PREUKÁZATEĽNE SCHVÁLENÉ SEKCIOU DRAHOVEJ INFRAŠTRUKTÚRY DPB.

SÚHLAS DOTKNUTÉHO ORGÁNU:

ZODP. PROJEKTANT:	Ing. Juraj Fischer	VYPRACOVAL:	Ing. Juraj Fischer
KRAJ:	Bratislavský	OKRES:	Bratislava
VÝKRES:	Dočasné dopravné značenie – etapa 2	OBEC:	Bratislava V

REKONŠTRUKCIA ULICE POHRANIČNÍKOV PRI ZDRAVOTNOM STREDISKU

FORMÁT x A4:	4
DÁTUM:	08/2025
VÝKRES Č.:	2
MIERKA - 1:	400